


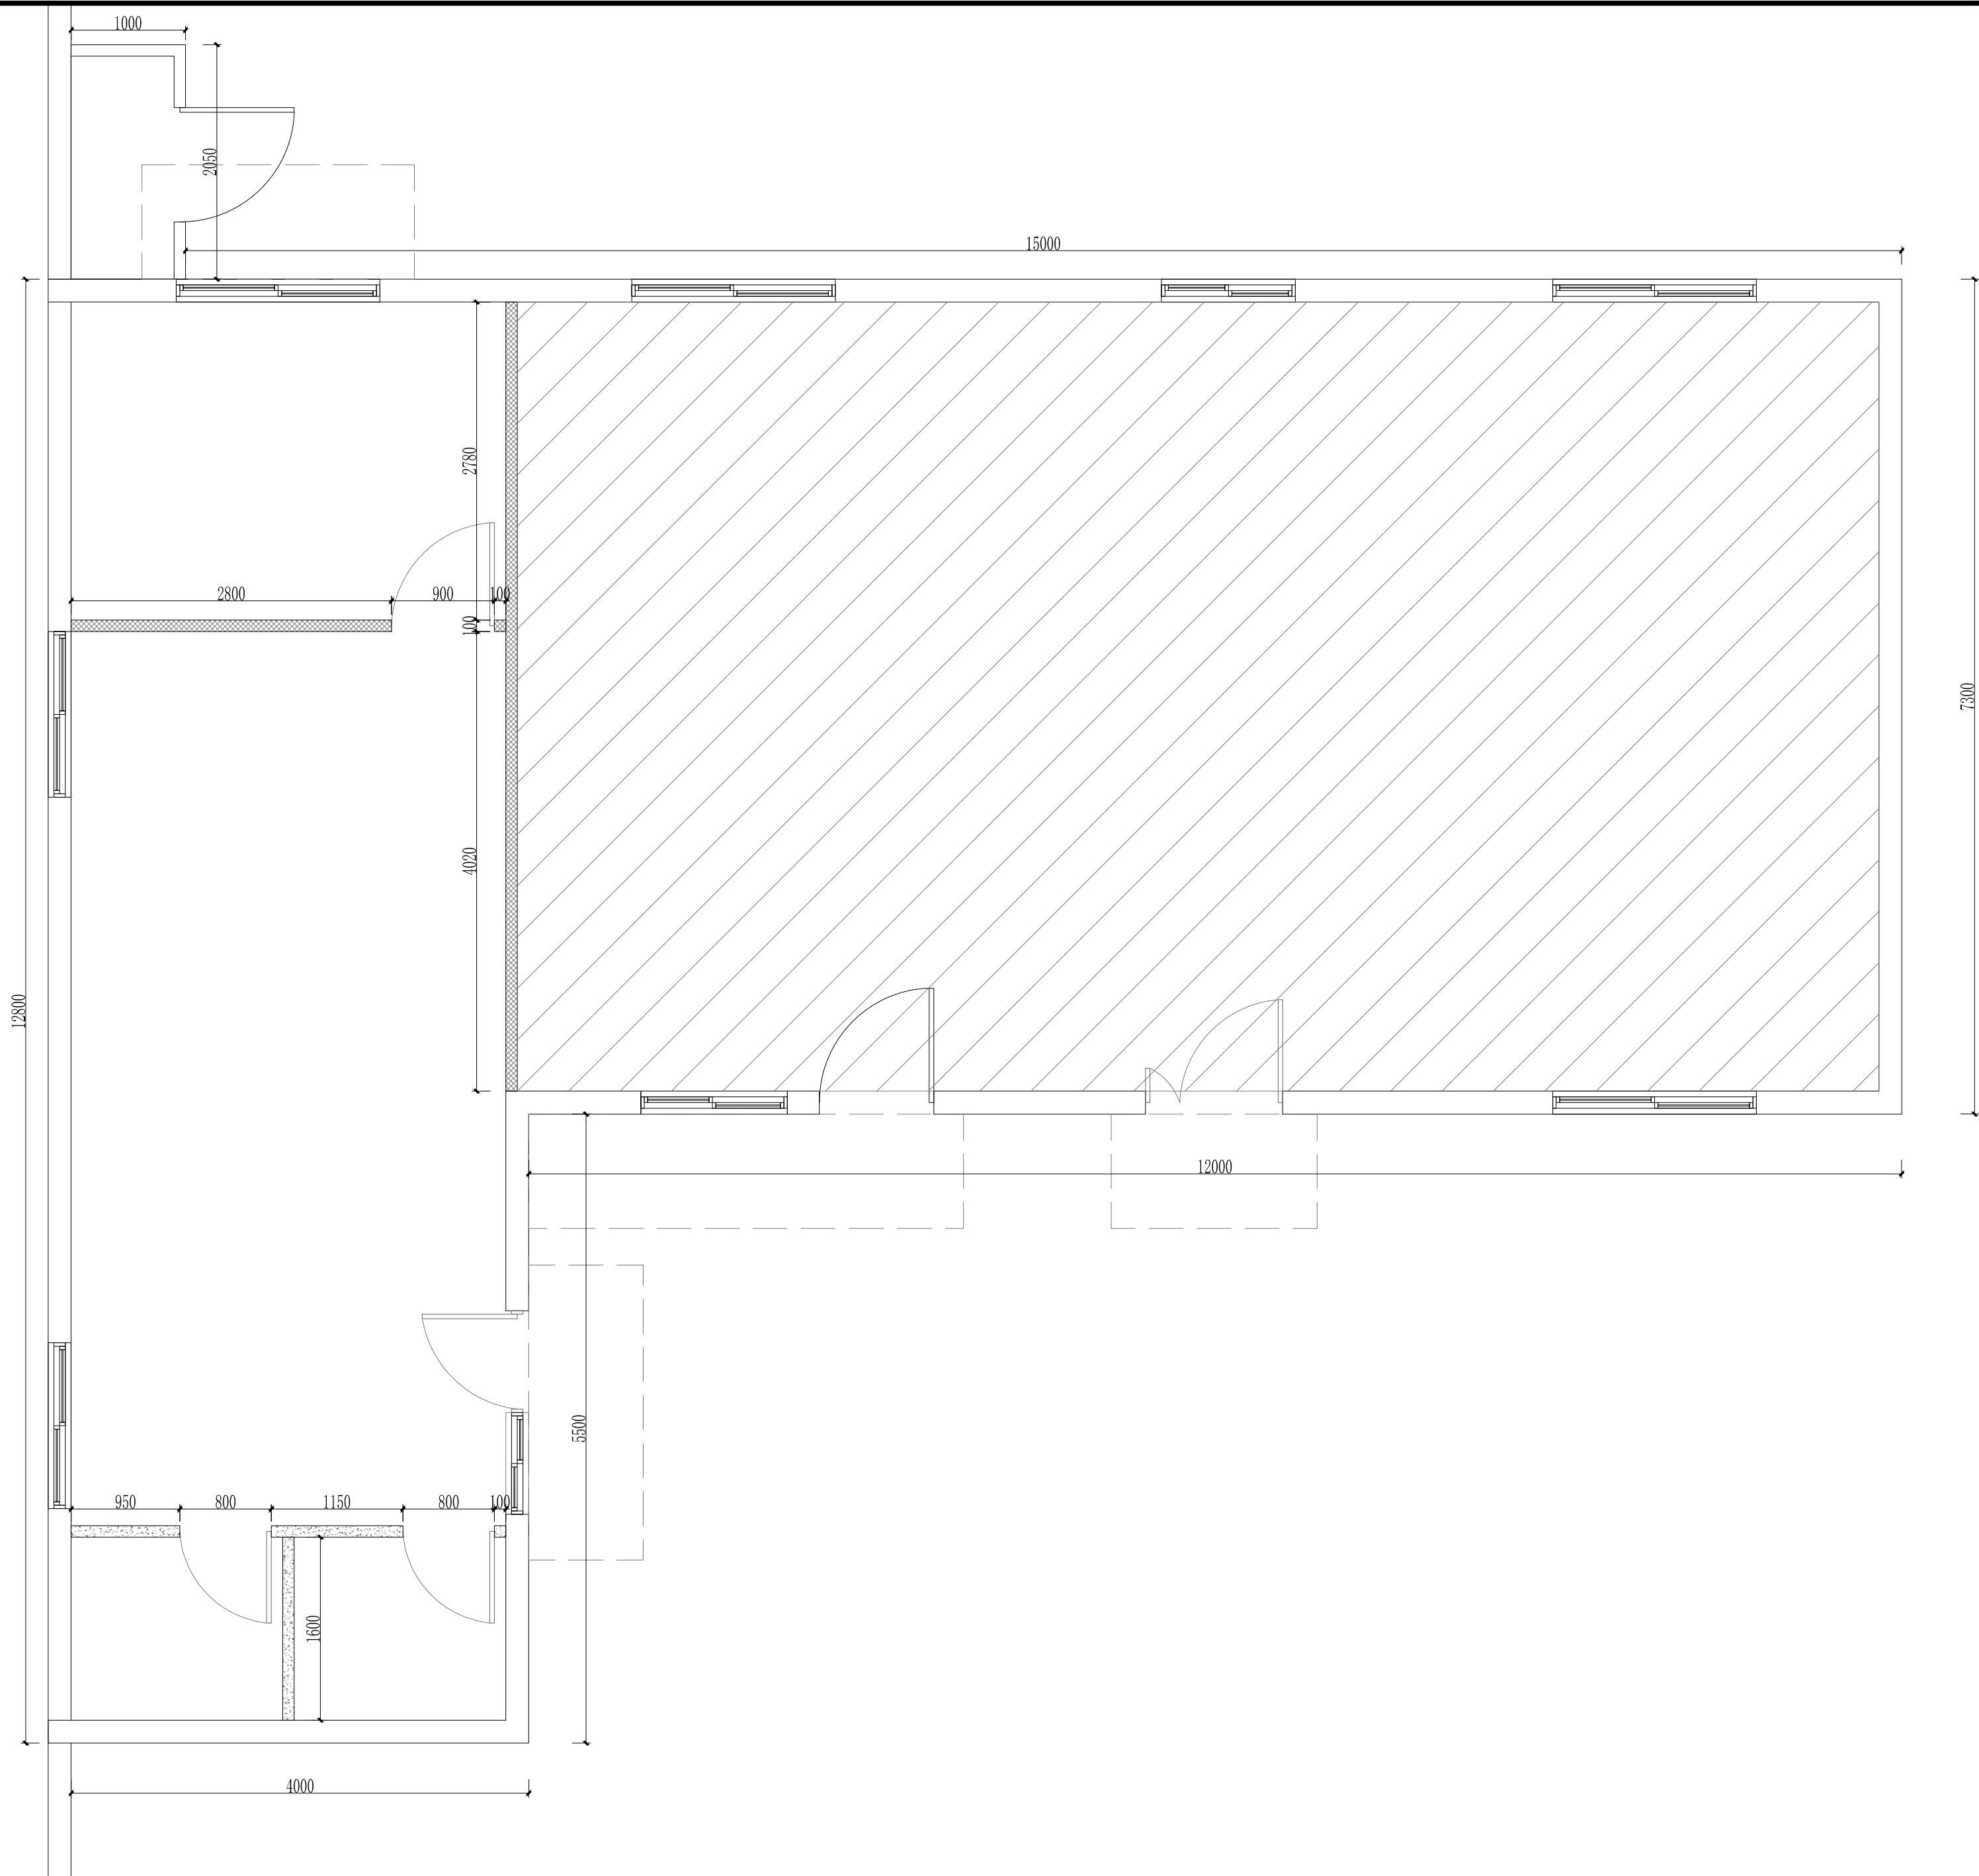

建设单位 CLIENT

工程项目 PROJECT NAME

吴中路928弄场地修缮

项目编号
PROJECT NO

SJ16001

专业类别
PROFESSIONAL CATEGORIES

装饰设计

图名 DRAWING TITLE

平面尺寸图

审定

APPROVED BY

审核

REVIEWED BY

项目负责人

PROJECT RESPONSIBLE

校对

CHECKED BY

设计

DESIGNED BY

制图

DRAWN BY

比例

SCALE

1:40

绘图日期

DATA

2024.12

图号

SHEET NO.

P-03