


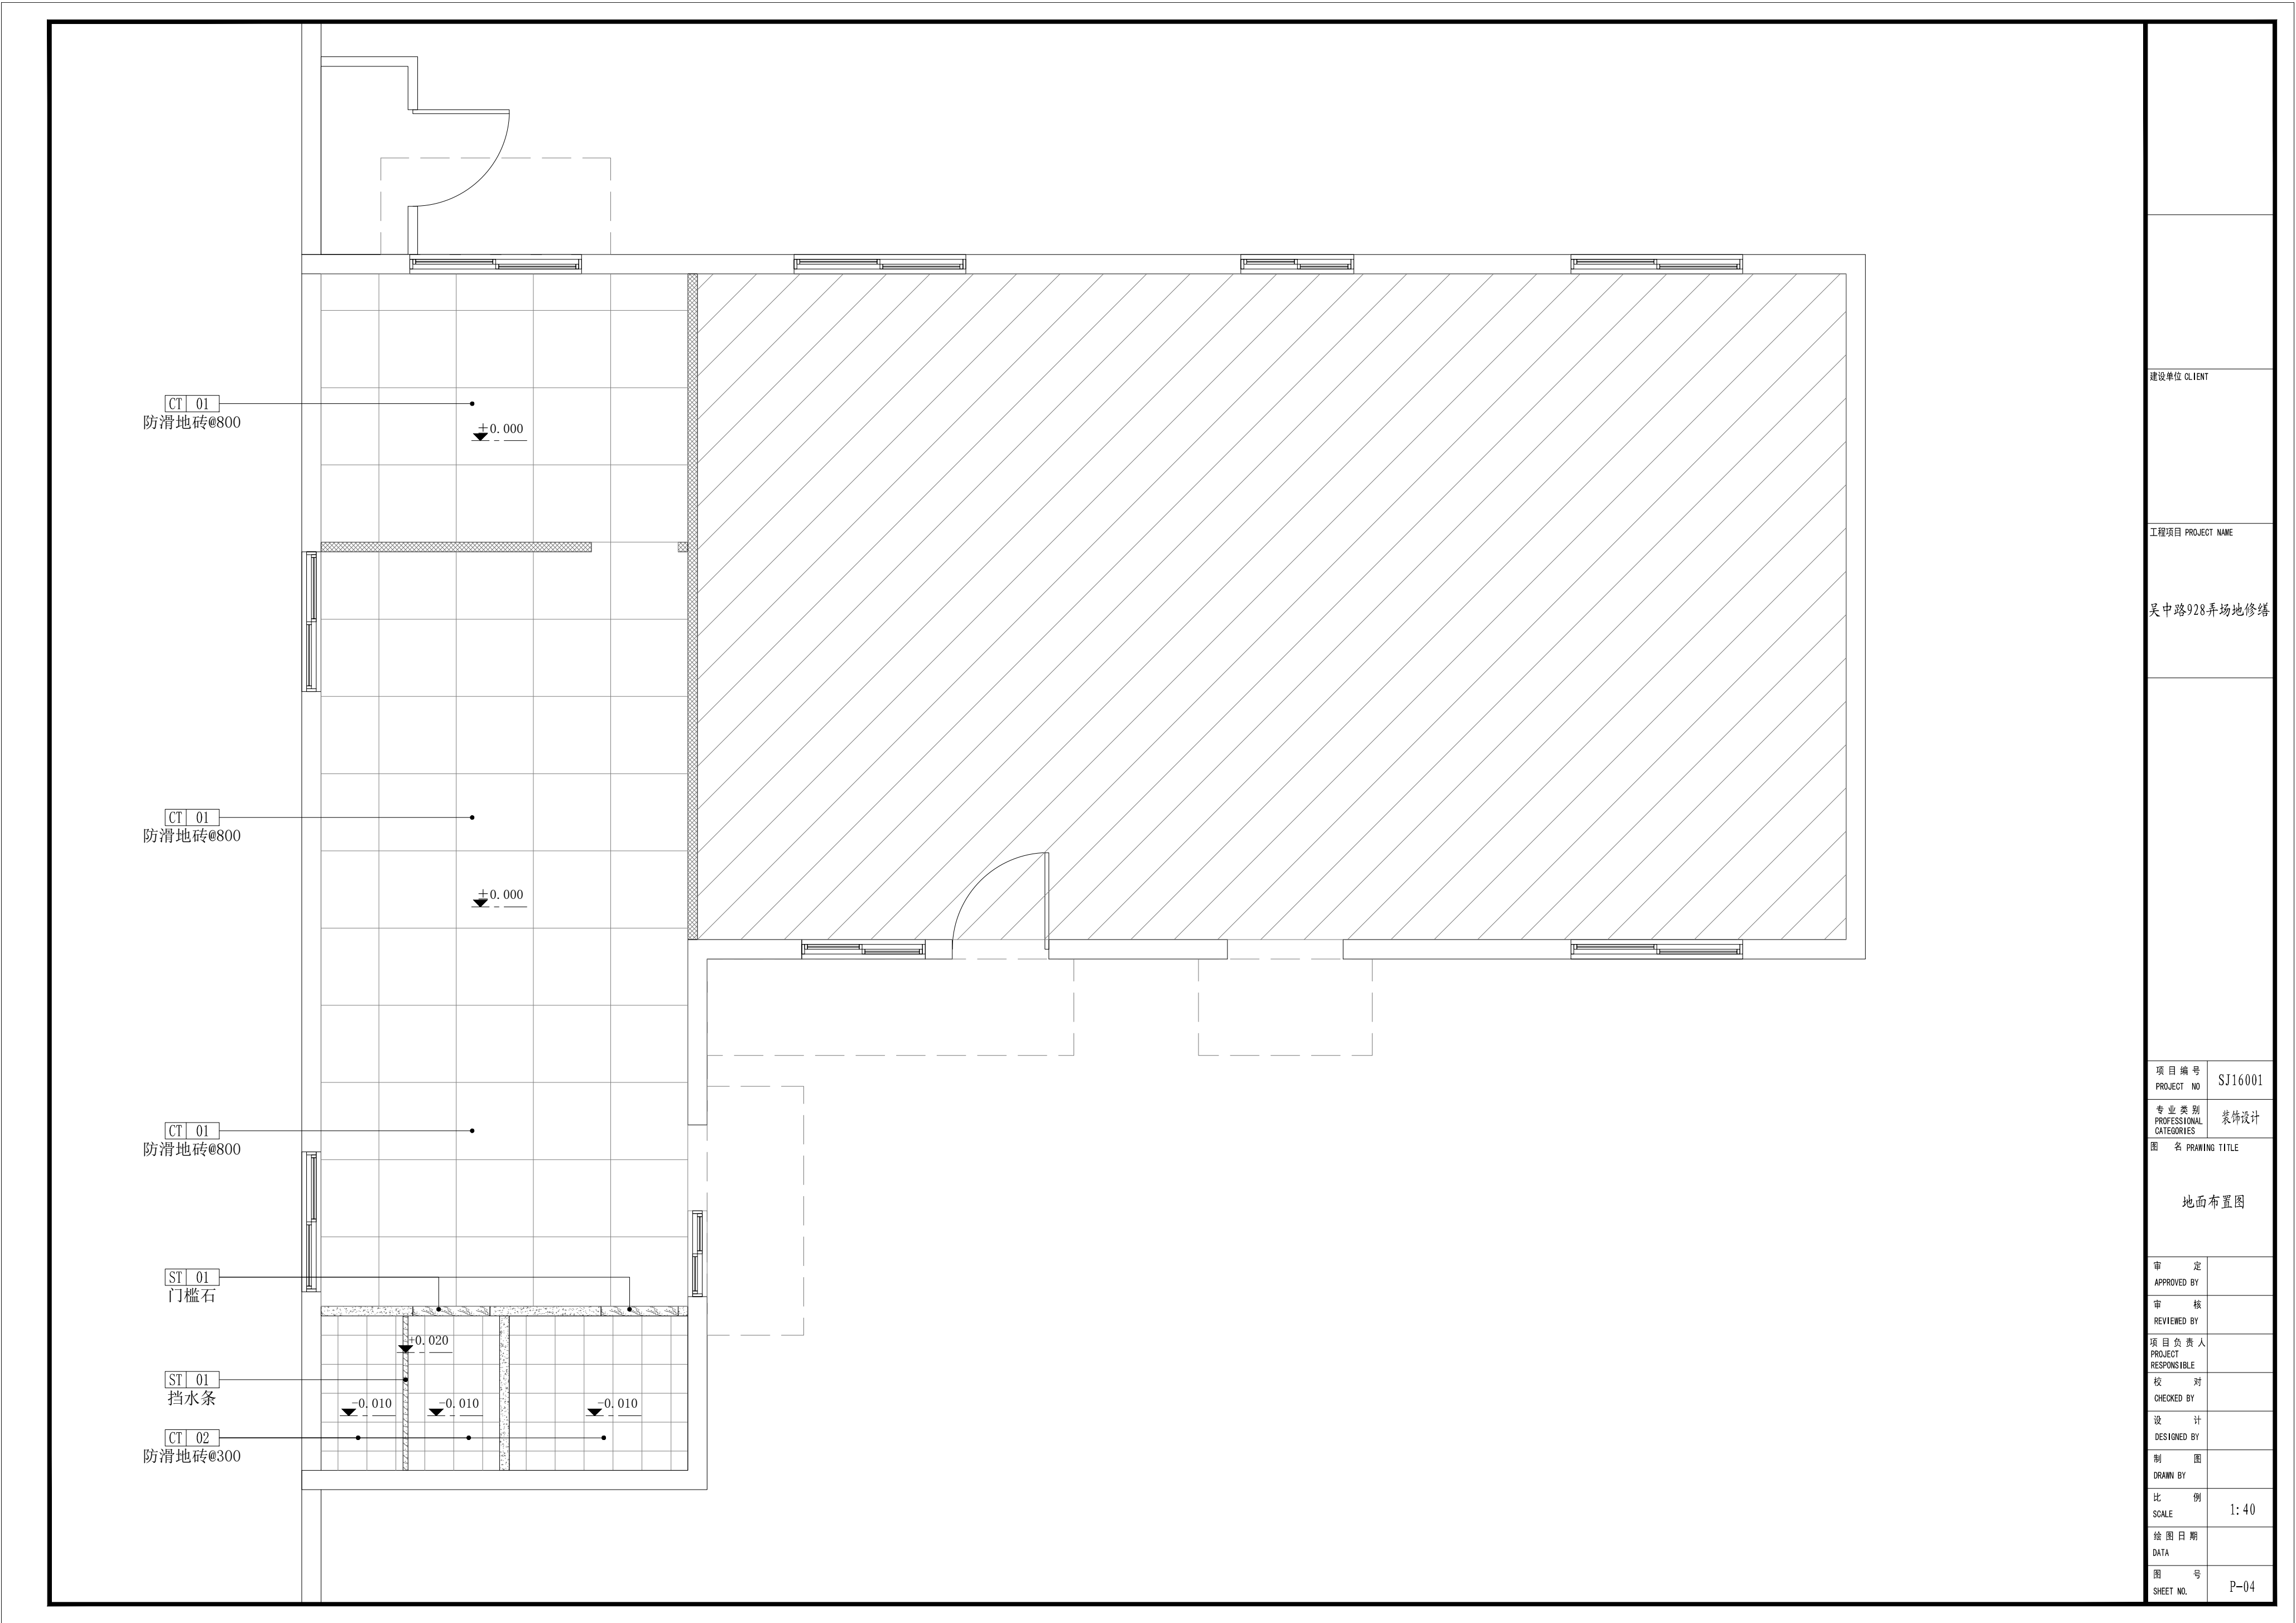

建设单位 CLIENT	
工程项目 PROJECT NAME	
吴中路928弄场地修缮	
项目 编 号 PROJECT NO	SJ16001
专业类别 PROFESSIONAL CATEGORIES	装饰设计
图 名 DRAWING TITLE	
地面布置图	
审 定 APPROVED BY	
审 核 REVIEWED BY	
项 目 负 责 人 PROJECT RESPONSIBLE	
校 对 CHECKED BY	
设 计 DESIGNED BY	
制 图 DRAWN BY	
比 例 SCALE	1: 40
绘 图 日 期 DATE	
图 号 SHEET NO.	P-04