


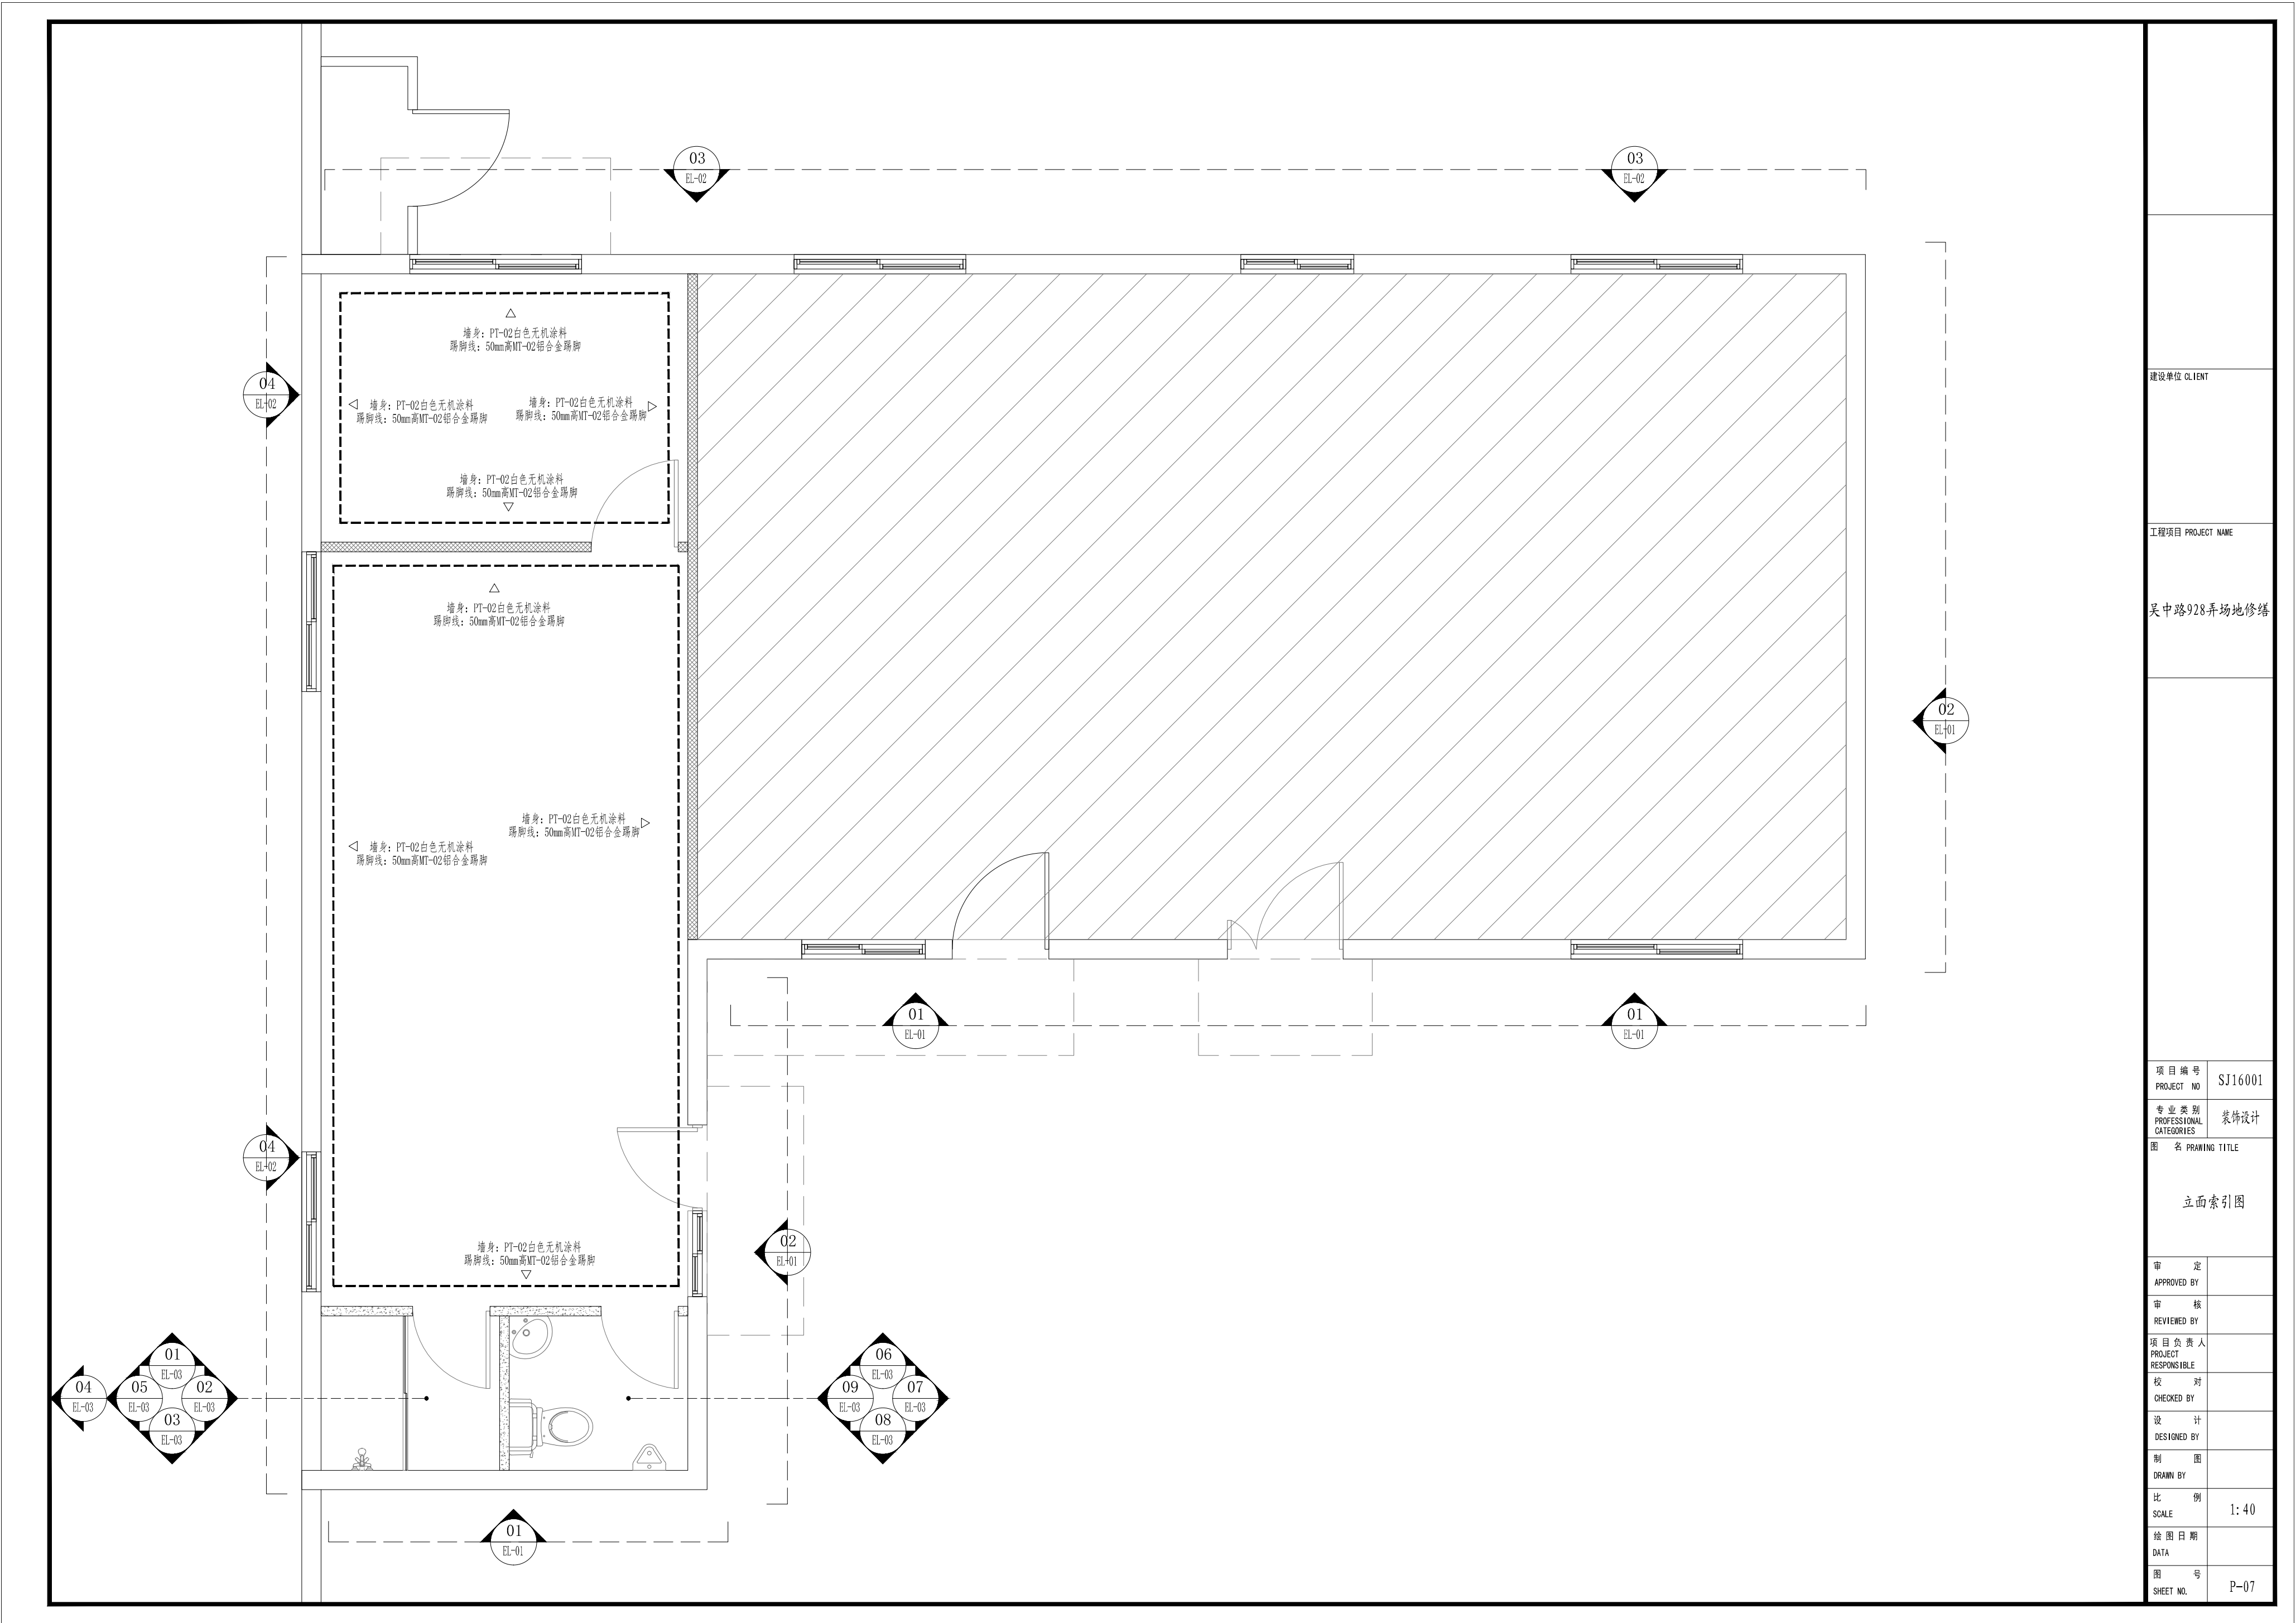

建设单位 CLIENT

工程项目 PROJECT NAME

吴中路928弄场地修缮

项目编号
PROJECT NO

SJ16001

专业类别
PROFESSIONAL CATEGORIES

装饰设计

图名 DRAWING TITLE

立面索引图

审定
APPROVED BY

审核
REVIEWED BY

项目负责人
PROJECT RESPONSIBLE

校对
CHECKED BY

设计
DESIGNED BY

制图
DRAWN BY

比例
SCALE

1:40

绘图日期
DATE

图号
SHEET NO.

P-07