

|     |        |    |        |    |          |   |   |   |   |  |
|-----|--------|----|--------|----|----------|---|---|---|---|--|
|     |        | 1  | 2      | 3  | 4        | 5 | 6 | 7 | 8 |  |
| 日期  | 字<br>号 | 专业 | 字<br>号 | 专业 | 施工图设计总说明 |   |   |   |   |  |
|     |        |    |        |    |          |   |   |   |   |  |
|     |        |    |        |    |          |   |   |   |   |  |
|     |        |    |        |    |          |   |   |   |   |  |
|     |        |    |        |    |          |   |   |   |   |  |
| 会 签 |        |    |        |    |          |   |   |   |   |  |
|     |        | 专业 | 字<br>号 | 专业 |          |   |   |   |   |  |
|     |        |    |        |    |          |   |   |   |   |  |
|     |        |    |        |    |          |   |   |   |   |  |
|     |        |    |        |    |          |   |   |   |   |  |
|     |        |    |        |    |          |   |   |   |   |  |
|     |    |   |   |   |   |   |   |   |   |
|-----|----|---|---|---|---|---|---|---|---|
|     |    | 1 | 2 | 3 | 4 | 5 | 6 | 7 | 8 |
| 日期  |    |   |   |   |   |   |   |   |   |
|     | 字  |   |   |   |   |   |   |   |   |
|     | 签  |   |   |   |   |   |   |   |   |
|     | 专业 |   |   |   |   |   |   |   |   |
| 字   |    |   |   |   |   |   |   |   |   |
|     | 签  |   |   |   |   |   |   |   |   |
|     | 专业 |   |   |   |   |   |   |   |   |
|     | 专业 |   |   |   |   |   |   |   |   |
| 字   |    |   |   |   |   |   |   |   |   |
|     | 签  |   |   |   |   |   |   |   |   |
|     | 专业 |   |   |   |   |   |   |   |   |
|     | 专业 |   |   |   |   |   |   |   |   |
| 会 签 |    |   |   |   |   |   |   |   |   |
|     |    |   |   |   |   |   |   |   |   |
|     |    |   |   |   |   |   |   |   |   |
|     |  |  |
|-----|--|--|
| 日期  |  |  |
| 签字  |  |  |
| 专业  |  |  |
| 签字  |  |  |
| 专业  |  |  |
| 签字  |  |  |
| 专业  |  |  |
| 会 签 |  |  |

# 施工图设计总说明

(8) 现有标线清除采用高压水清除方式,避免标线清除不彻底。

(9) 城市快速路,主干路车道分界线及导向箭头应采用双组份雨夜反光标线,其他等级道路车道分界线及导向箭头宜采用双组份雨夜反光标线等;交叉口、人行横道线应采用双组份防滑反光标线。

(10) 双组份涂料应按照生产厂家的要求,将A、B组分按一定比例混合搅拌均匀后,进行喷涂、刮涂。

(11) 双组份反光标线涂膜固化后应无皱纹、斑点、起泡、裂纹、脱落、粘贴等现象,涂膜颜色与外光应与样板差别不大。

## 9.路面开挖及修复

(1) 路面开挖及修复应按照《城市道路掘路修复技术规程》 DG/TJ08-2257-2018规定实施。

(2) 基层修复应在沟槽断而两侧各加宽不少于300mm。

(3) 槽底至路面结构底,应采用渗水性好、容易密实的中粗砂、砂砾石等填料。填料最大粒径应小于50mm,含泥量不应大于5%,且不得有明显的粗细集料分离。

(4) 路基顶面以下300mm范围内的压实度不应低于下表的规定,并可采取下列技术措施:

- 对所埋管道进行加固保护;
- 采用中粗砂或砂砾石等回填并灌水振捣密实;
- 采用气泡混合轻质土或控制低强度材料等其他无需压实成型的材料进行同填。

路基沟槽压实度要求

| 路基顶面<br>以下深度<br>(m) | 重型击实压实度(%)               |                     |             |
|---------------------|--------------------------|---------------------|-------------|
|                     | 快速路、主干路、承受重<br>交通及以上的次干路 | 次干路、承受重<br>交通及以上的支路 | 支路及<br>其他小路 |
| 0~0.8               | 96                       | 95                  | 94          |
| 0.8~1.5             | 94                       | 94                  | 93          |
| >1.5                | 93                       | 92                  | 90          |

注:专用非机动车道和人行道,可按支路及其他小路的标准执行。

## 五.施工安全与环保提示

### 1.安全生产

(1) 贯彻”安全第一、预防为主”的方针,建立工程质量安全风险评估管理制度,细化质量安全防护措施。根据危险源辨识和评价结果,按工程内容和岗位职责对安全目标进行分解,并制定必要的控制措施。

(2) 在上岗前必须对相关管理和操作人员进行安全生产教育,所有操作需按有关规章制度进行。

(3) 施工场地的规划和临时设施的设置应满足安全施工的要求。

(4) 对施工作业所使用的机械、设备和工具,应定期检查或检验,根据工程特点及作业环境编制专项施工方案。

(5) 施工现场安全设施、标志、标线必须严格按《道路交通标志和标线》GB5768-2009要求布置实施。

(6) 施工期间应确保现状管线安全,办理相关手续,根据物探资料、管线综合资料和现场样洞情况,采取针对性保护措施。

(7) 施工单位应该针对台风、暴雨、雷电等恶劣气象制定相应的应急预案,并做好准备 work。

## 2.环境保护

(1) 落实环评报告相关施工期间的环境保护要求。

(2) 噪音防范措施

- 施工场地总体布置时,高噪声设备应尽量远离居民区,以避免局部声级过高。
- 合理安排施工计划,避免在夜间进行产生噪声污染的建筑施工作业。
- 施工单位应尽量选用低噪声的施工机械和工艺。
- 加强施工设备的维护保养,加强施工管理、文明施工,杜绝施工机械在运行过程中因维护不当而产生的其他噪声。
- 合理安排施工车辆进出场地的行驶线路和时间,施工期应尽量减少夜间的运输量,并避开居民区行驶。
- 加强施工期间道路交通的管理,保持道路畅通。

(3) 大气污染防治措施

- 施工前封闭施工场地,在施工区域周边设置不低于2米的固定式硬质围栏;
- 土料、水泥、砂等易洒落散装物料必须采取防风遮盖措施,以减少扬尘;

应当采用密闭化车辆运输,沿线运输物料的道路、进出堆场的道路应及时进行洒水处理,保证路面无扬尘;

执业注册章:

出图专用章:(本图须加盖我公司上海CA电子签章,否则一律无效)



**上海浦东建筑设计研究院有限公司**  
SHANGHAI PUDONG ARCHITECTURAL  
DESIGN&RESEARCH INSTITUTE CO.,LTD  
工程设计证书(甲级)编号: A131000121

审 定

专业负责人

建设单位

上海市浦东新区北蔡镇人民政府

设计阶段

施工图设计

专 业

交通

审 核

校(核)对

工程名称

华勤外围道路优化工程

图 号

TS01(4/5)

版 次

零

项目负责人

设 计

工程编号

2025S-114

子项名称

-

比 例

-

日 期

2025.8

图纸名称


施工图设计总说明


条形码


|     |  |    |  |          |  |  |  |  |  |  |  |  |  |  |  |
|-----|--|----|--|----------|--|--|--|--|--|--|--|--|--|--|--|
| 日期  |  |    |  | 12345678 |  |  |  |  |  |  |  |  |  |  |  |
| 签字  |  |    |  | 施工图设计总说明 |  |  |  |  |  |  |  |  |  |  |  |
| 专业  |  |    |  |          |  |  |  |  |  |  |  |  |  |  |  |
| 签字  |  |    |  |          |  |  |  |  |  |  |  |  |  |  |  |
| 专业  |  |    |  |          |  |  |  |  |  |  |  |  |  |  |  |
| 签字  |  |    |  |          |  |  |  |  |  |  |  |  |  |  |  |
| 专业  |  |    |  |          |  |  |  |  |  |  |  |  |  |  |  |
| 签字  |  |    |  |          |  |  |  |  |  |  |  |  |  |  |  |
| 专业  |  |    |  |          |  |  |  |  |  |  |  |  |  |  |  |
| 会 签 |  |    |  |          |  |  |  |  |  |  |  |  |  |  |  |
|     |  |    |  |          |  |  |  |  |  |  |  |  |  |  |  |
|     |  |    |  |          |  |  |  |  |  |  |  |  |  |  |  |
|     |  | </ |  |          |  |  |  |  |  |  |  |  |  |  |  |



| |
|---|
| 日期 | 签字 | 专业 | 签字 | 专业 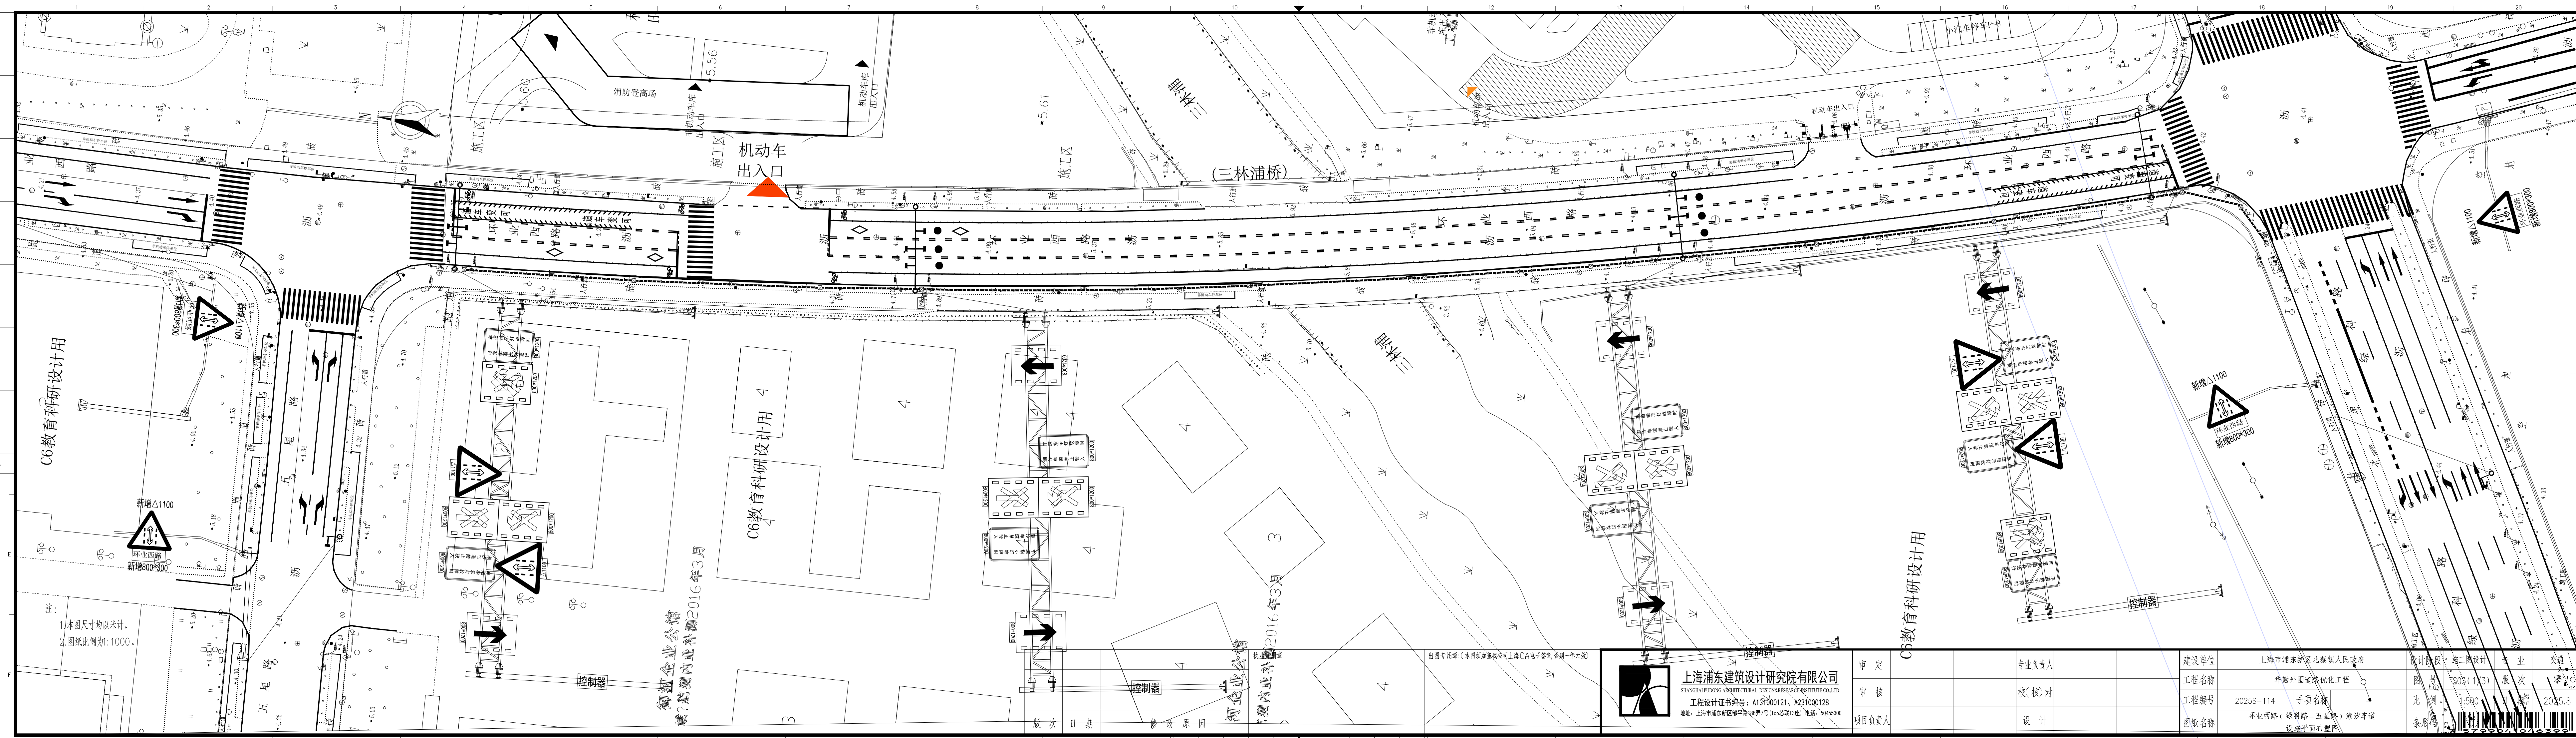

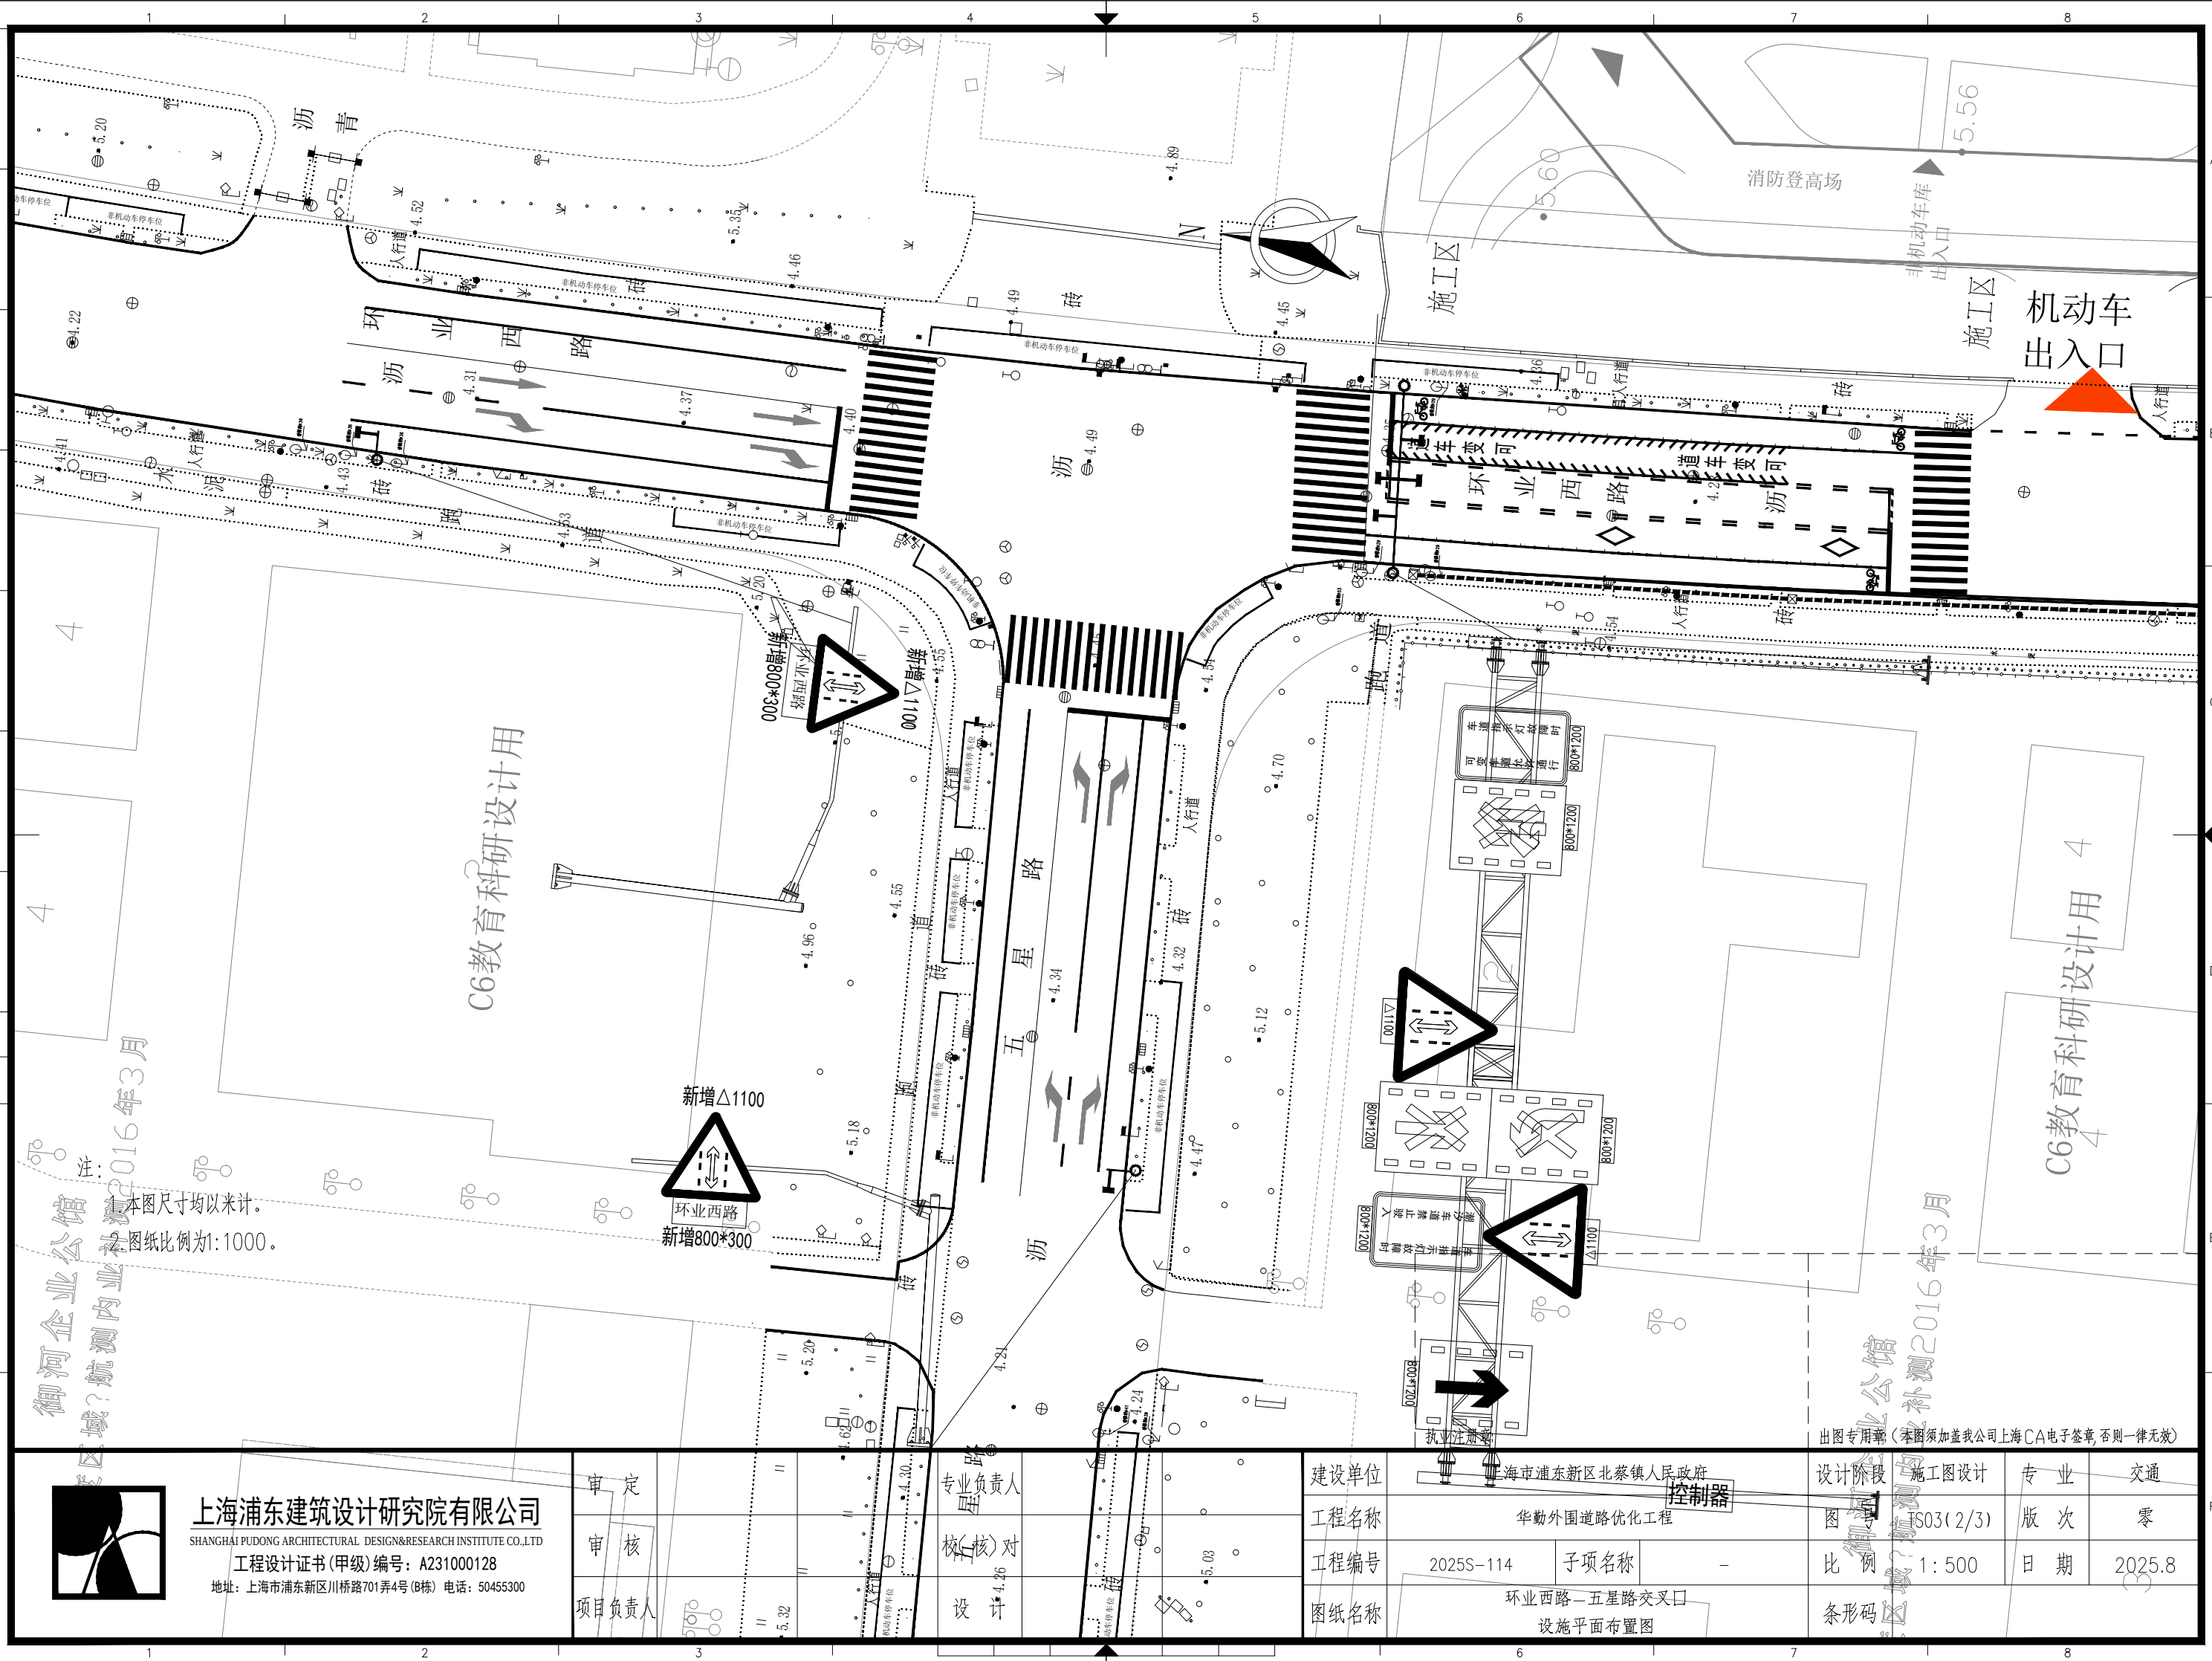

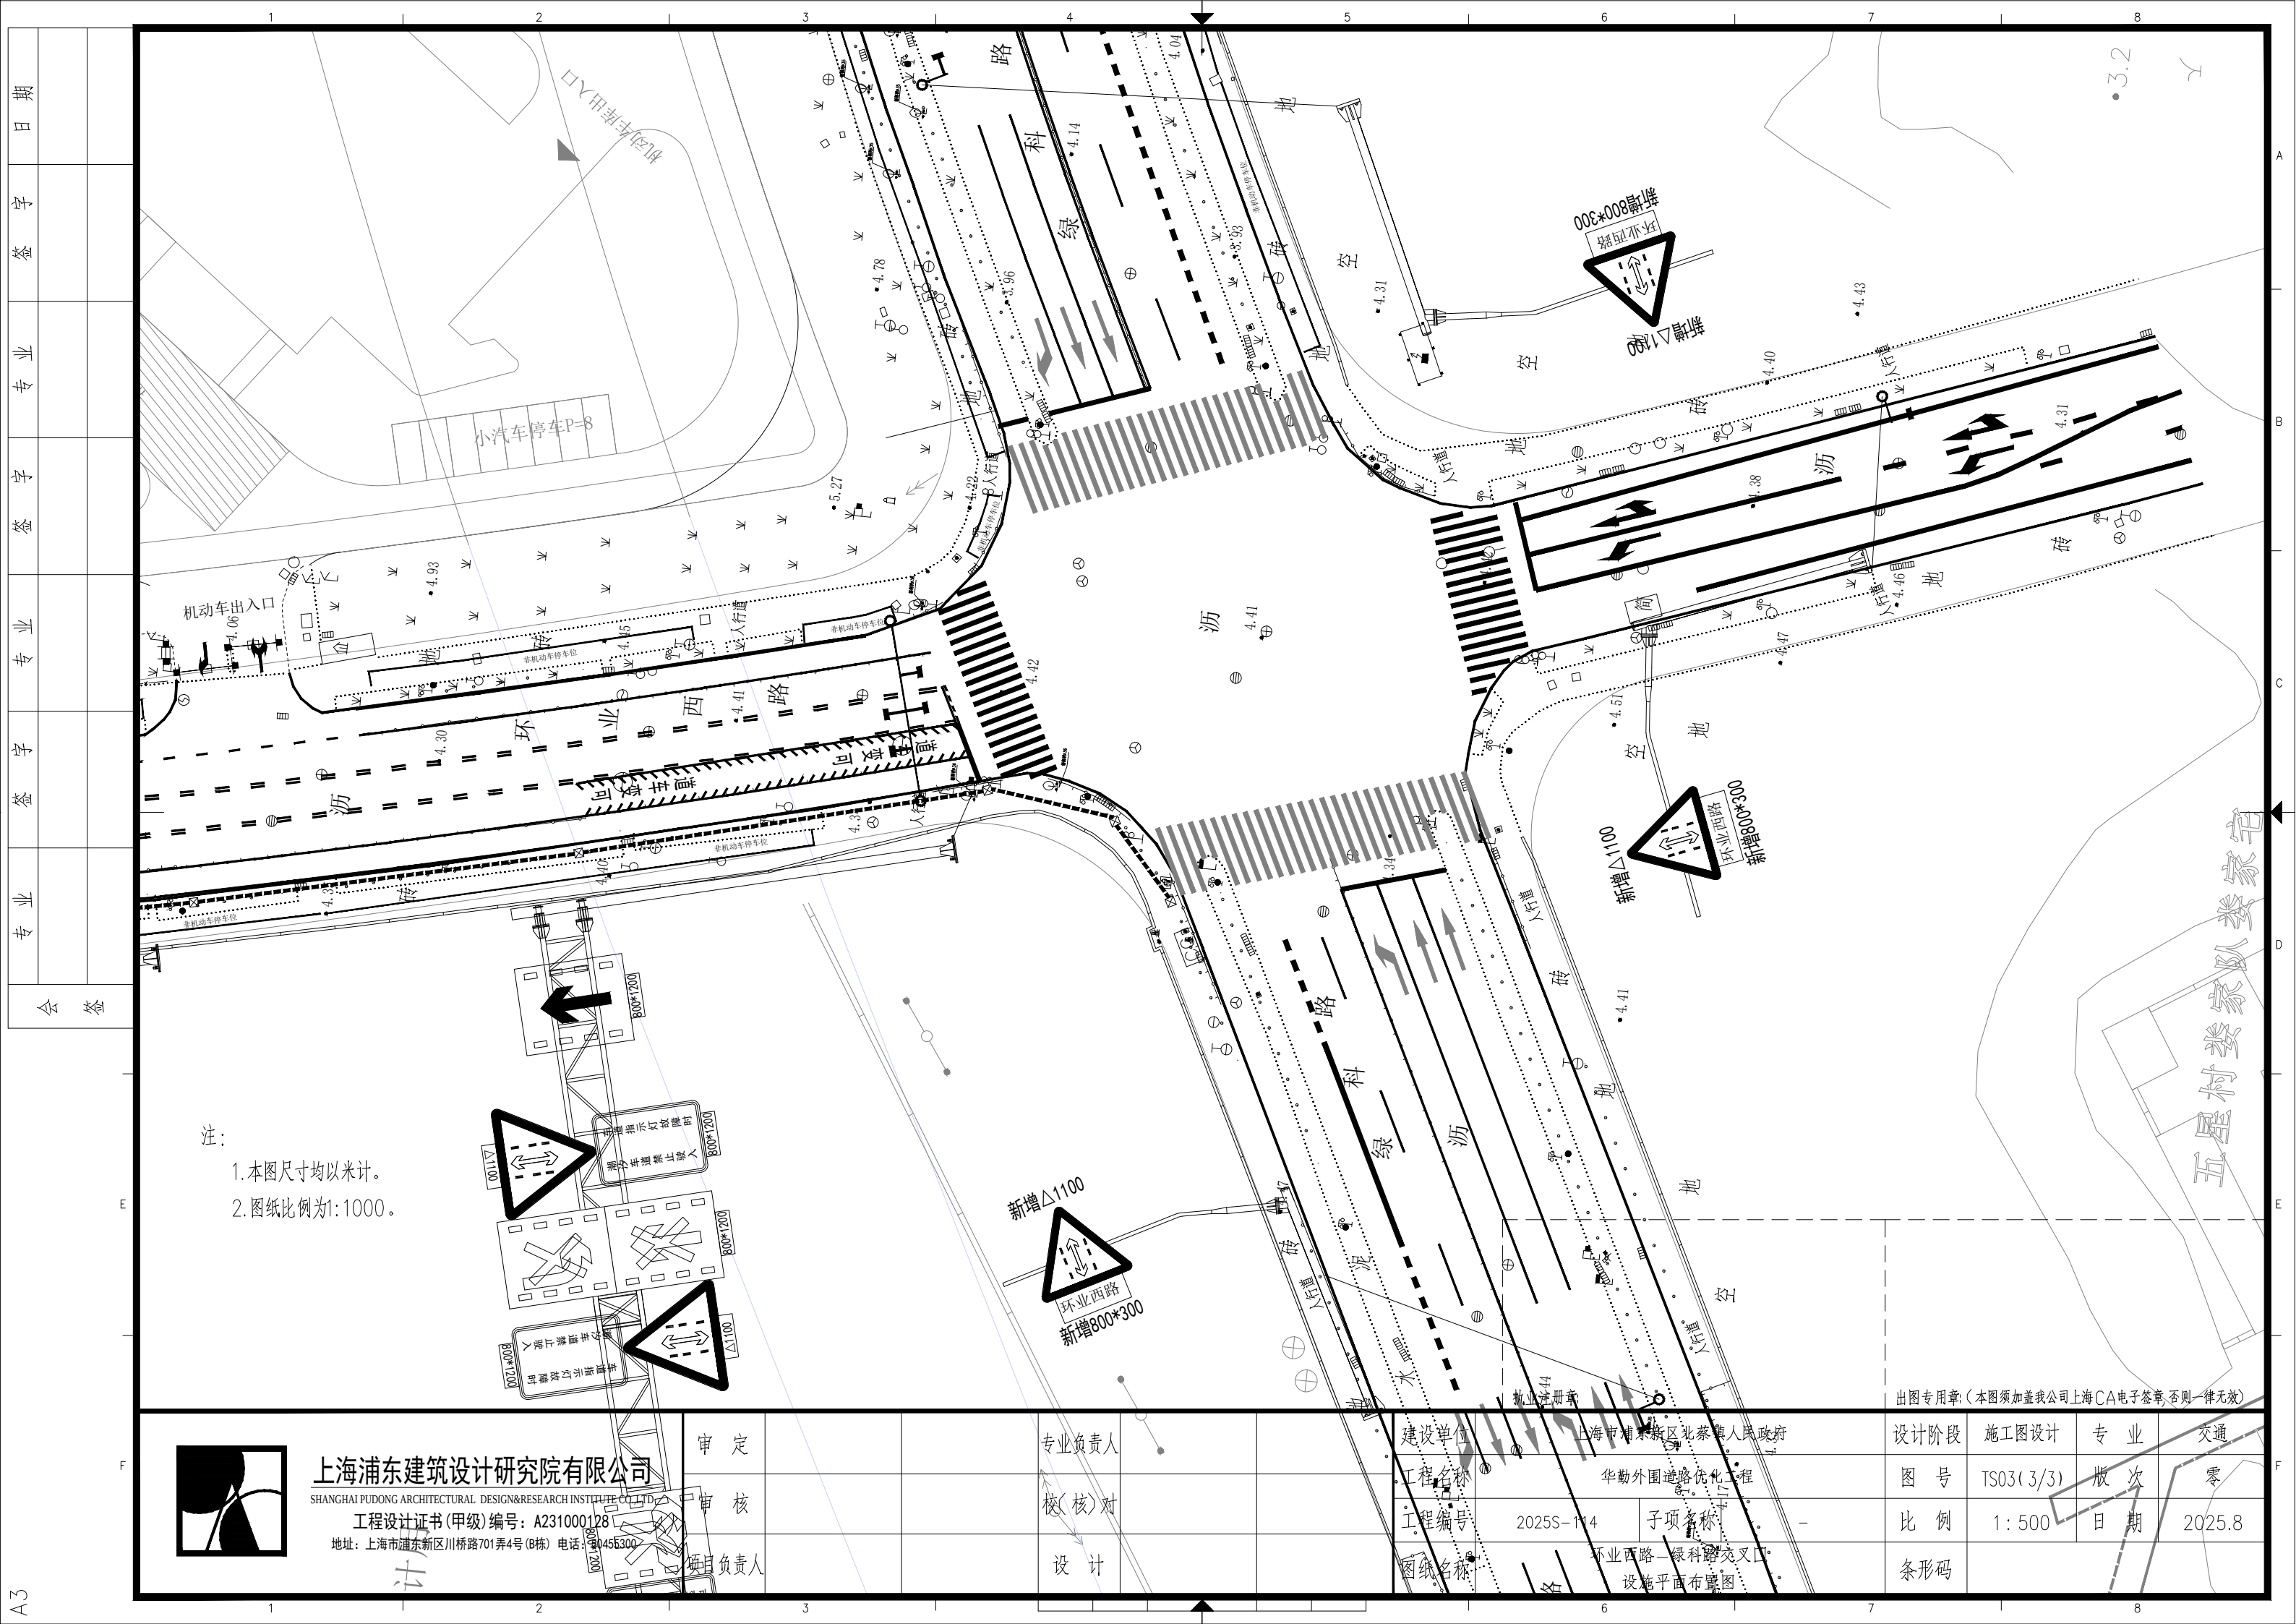

注：  
1. 本图尺寸均以米计。  
2. 图纸比例为1:1000。



上海浦东建筑设计研究院有限公司  
SHANGHAI PUDONG ARCHITECTURAL DESIGN&RESEARCH INSTITUTE CO.,LTD.  
工程设计证书(甲级)编号: A231000128  
地址: 上海市浦东新区川桥路701弄4号(B栋) 电话: 0456300

审定  
审核  
项目负责人


专业负责人  
校(核)对  
设计

建设单位 上海市浦东新区北蔡镇人民政府  
工程名称 华勤外围道路优化工程  
工程编号 2025S-114  
图纸名称 环业西路—绿科路交叉  
设施平面布置图


出图专用章(本图须加盖我公司上海CA电子签章,否则一律无效)

|      |           |    |        |
|------|-----------|----|--------|
| 设计阶段 | 施工图设计     | 专业 | 交通     |
| 图号   | TS03(3/3) | 版次 | 零      |
| 比例   | 1:500     | 日期 | 2025.8 |
| 条形码  |           |    |        |


|    |  |  |
|----|--|--|
| 日期 |  |  |
| 签字 |  |  |
| 专业 |  |  |
| 签字 |  |  |
| 专业 |  |  |
| 签字 |  |  |
| 专业 |  |  |
| 会签 |  |  |

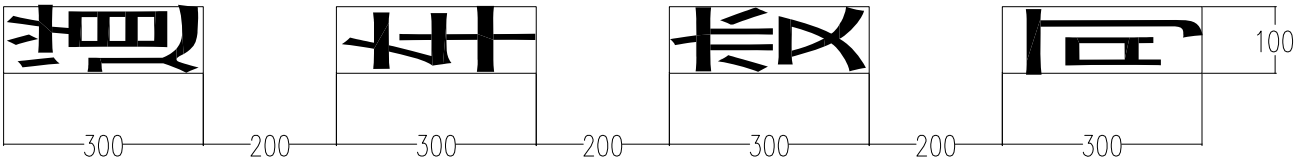


地面文字大样图 单位：cm  
1:50

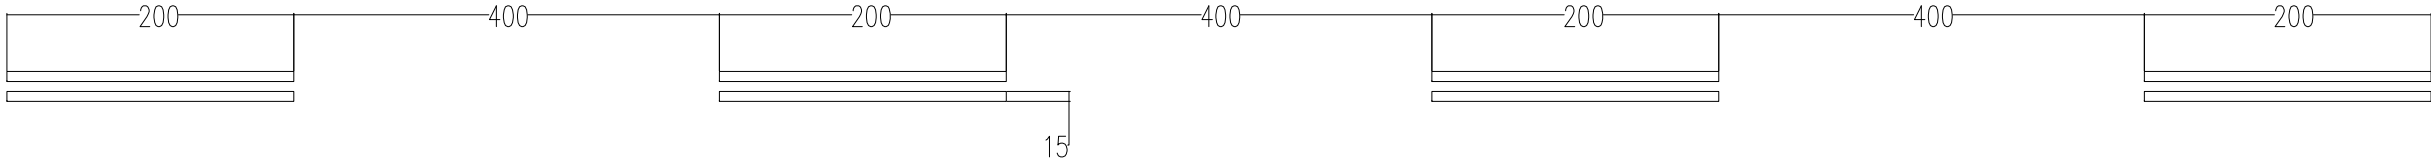

潮汐车道标线大样图 单位：cm  
1:50

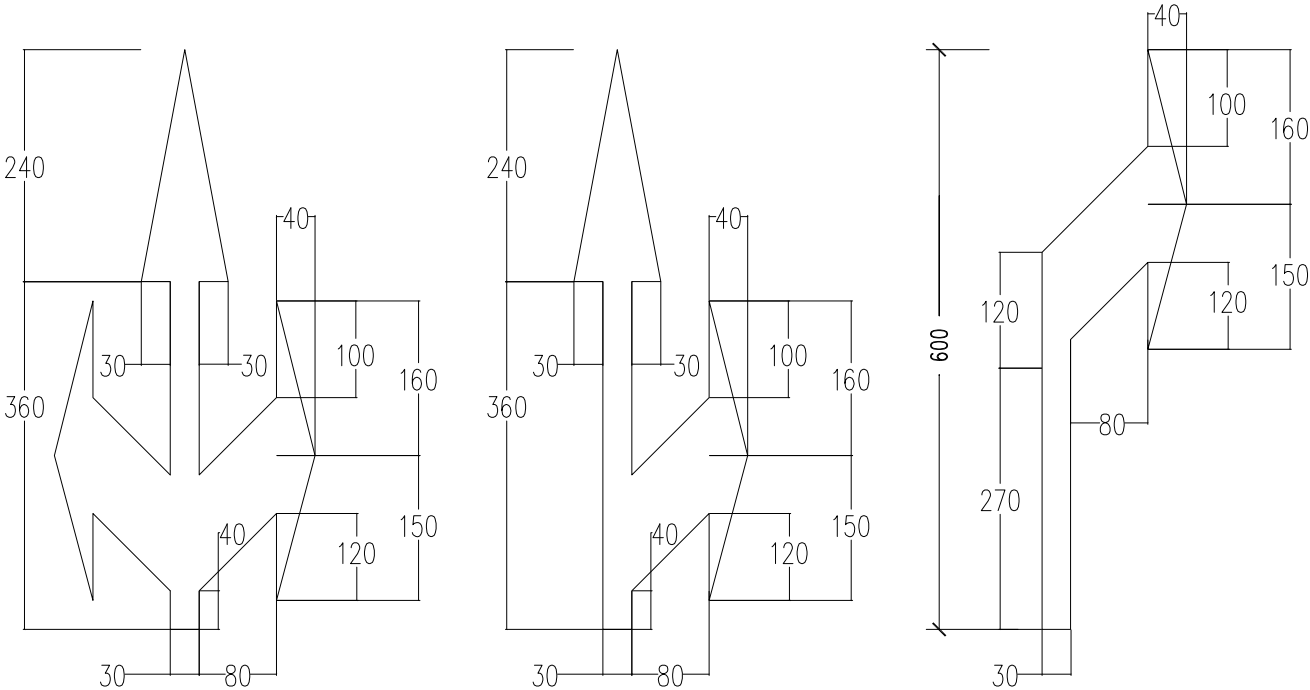

箭头大样图 单位：cm  
1:50

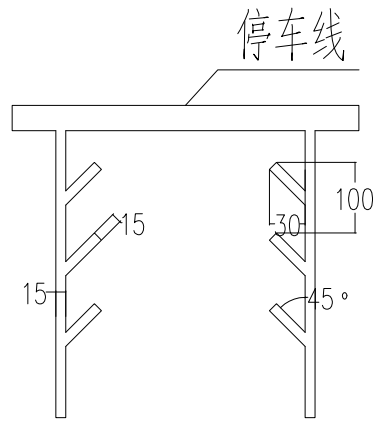

可变导向车道标线 单位：cm  
1:50

注：

1. 本图尺寸单位除注明外，其余均以厘米计；
2. 交通标线的种类、线形、颜色均应参照《道路交通标志和标线第3部分：道路交通标线 GB5768.3-2009》、《城市道路交通标志和标线设置规范 GB51038-2015》交通标线执行。

|  |  |
|--|--|
|  |  |
|  |  |
|  |  |

执业注册章:

出图专用章: (本图须加盖我公司上海CA电子签章, 否则一律无效)



上海浦东建筑设计研究院有限公司  
SHANGHAI PUDONG ARCHITECTURAL  
DESIGN&RESEARCH INSTITUTE CO.,LTD  
工程设计证书(甲级)编号: A131000121

审 定

专业负责人

建设单位

上海市浦东新区北蔡镇人民政府

设计阶段

施工图设计

专 业

交通

审 核

校(核)对

工程名称

华勤外围道路优化工程

图 号

TS04

版 次

零

工程编号

2025S-114

子项名称

-

比 例

见图

日 期

2025.8

项目负责人


设 计

图纸名称


标线大样图

条形码


|    |  |  |
|----|--|--|
| 日期 |  |  |
| 签字 |  |  |
| 专业 |  |  |
| 签字 |  |  |
| 专业 |  |  |
| 签字 |  |  |
| 专业 |  |  |
| 签字 |  |  |
| 专业 |  |  |
| 会签 |  |  |

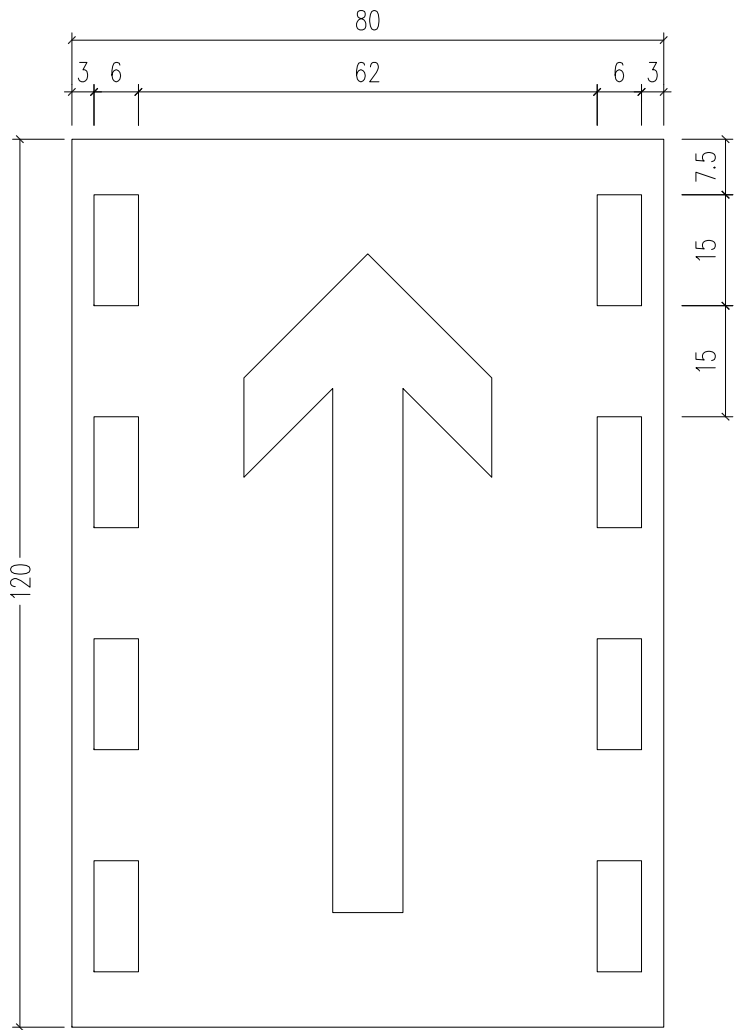

LED可变标志(一)  
1:10

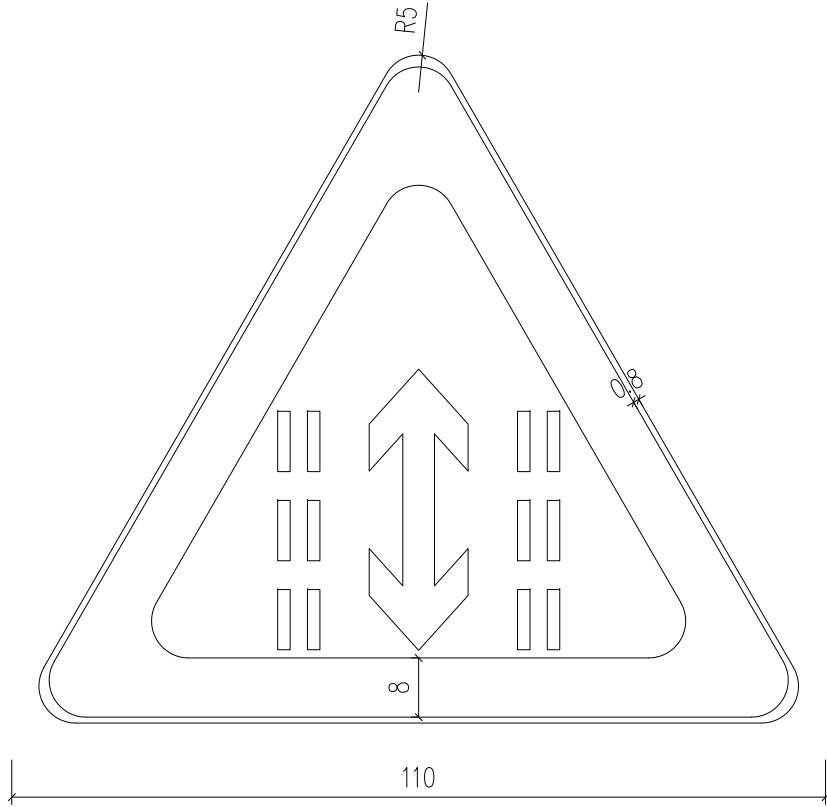

潮汐车道标志(一)  
1:10

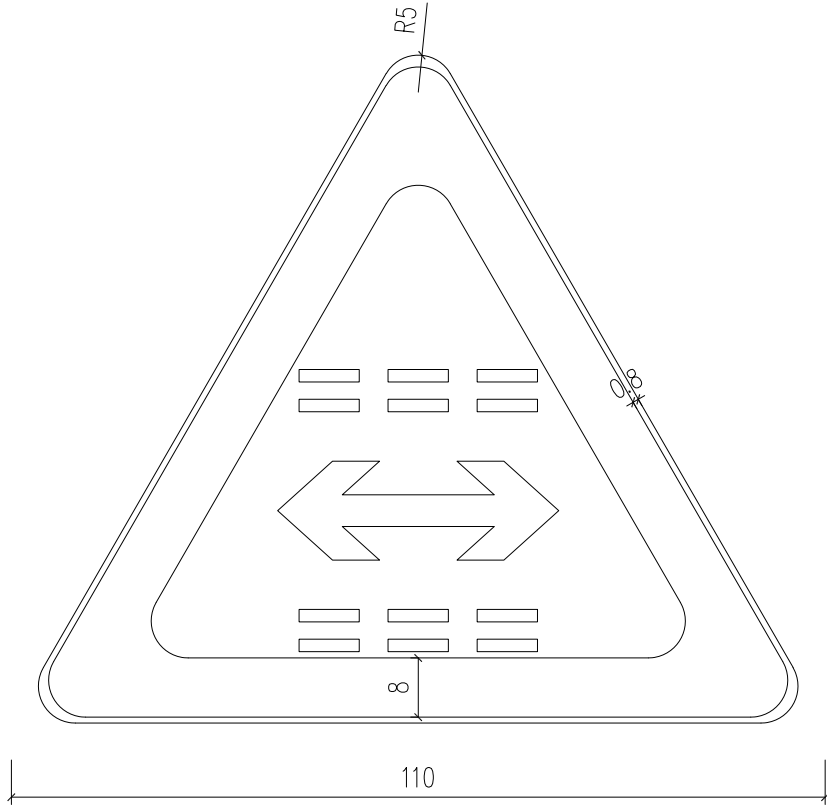

潮汐车道标志(二)  
1:10

注：

1. 本图标志尺寸单位为厘米；
2. 指路标志的颜色，内容为蓝底白字。标注板衬底、文字及图案均采用IV类微棱镜型反光膜（大角度反光膜）；
3. 指路标志上的地名、路名应采用标准名，若仅标示汉语文字，依据本图，行间可适当调整；
4. 汉字采用标准黑体（简体），文字笔划宽度为0.1倍字高；
5. 版面形式的适用位置，具体见平面图；
6. 具体事项以《道路交通标志和标线第2部分：道路交通标志GB5768.2-2022》、《城市道路交通标志和标线设置规范》GB51038-2015为准。

执业注册章:

出图专用章: (本图须加盖我公司上海CA电子签章, 否则一律无效)



上海浦东建筑设计研究院有限公司  
SHANGHAI PUDONG ARCHITECTURAL DESIGN&RESEARCH INSTITUTE CO.,LTD  
工程设计证书(甲级)编号: A231000128  
地址: 上海市浦东新区川桥路701弄4号(8栋) 电话: 50455300

审定

专业负责人

建设单位

上海市浦东新区北蔡镇人民政府

设计阶段

施工图设计

专业

交通

审核

校(核)对

工程名称

华勤外围道路优化工程

图号

TS05(1/5)

版次

零

工程编号

2025S-114

子项名称

-

比例

见图

日期

2025.8

项目负责人


设计

图纸名称


标志牌大样图(一)

条形码


|    |  |  |
|----|--|--|
| 日期 |  |  |
| 签字 |  |  |
| 专业 |  |  |
| 签字 |  |  |
| 专业 |  |  |
| 签字 |  |  |
| 专业 |  |  |
| 会签 |  |  |

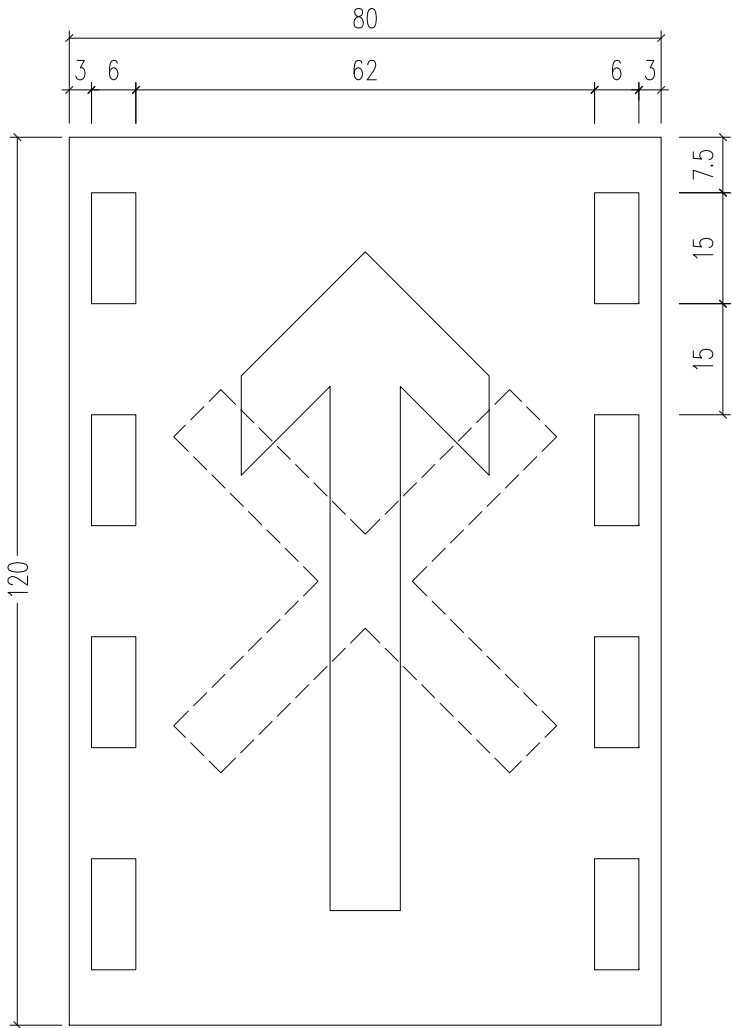

LED可变标志(二)  
1:10

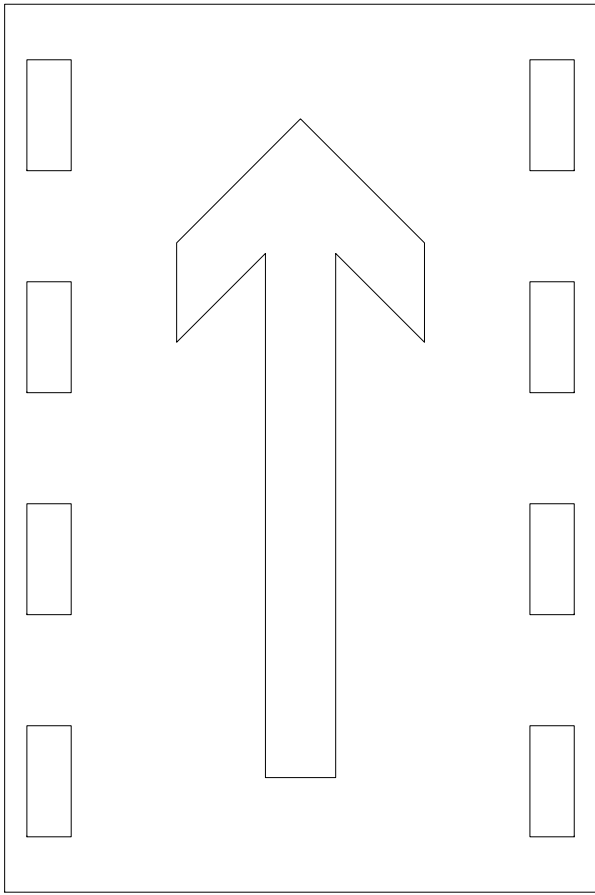

状态一  
1:10

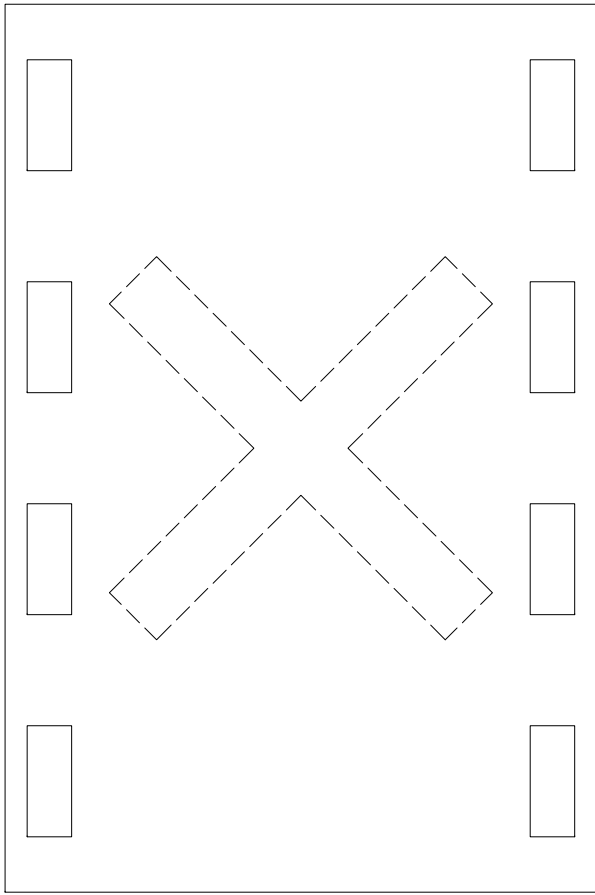

状态一  
1:10

注：

- 1.本图标志尺寸单位为厘米；
- 2.指路标志的颜色，内容为蓝底白字。标注板衬底、文字及图案均采用Ⅳ类微棱镜型反光膜（大角度反光膜）；
- 3.指路标志上的地名、路名应采用标准名，若仅标示汉语文字，依据本图，行间可适当调整；
- 4.汉字采用标准黑体（简体），文字笔划宽度为0.1倍字高；
- 5.版面形式的适用位置，具体见平面图；
- 6.具体事项以《道路交通标志和标线第2部分：道路交通标志GB5768.2-2022》、《城市道路交通标志和标线设置规范》GB51038-2015为准。

执业注册章:

出图专用章:（本图须加盖我公司上海CA电子签章,否则一律无效）



上海浦东建筑设计研究院有限公司  
SHANGHAI PUDONG ARCHITECTURAL DESIGN&RESEARCH INSTITUTE CO.,LTD  
工程设计证书(甲级)编号: A231000128  
地址: 上海市浦东新区川桥路701弄4号(8栋) 电话: 50455300

审 定

专业负责人

建设单位

上海市浦东新区北蔡镇人民政府

设计阶段

施工图设计

专 业

交通

审 核

校(核)对

工程名称

华勤外围道路优化工程

图 号

TS05(2/5)

版 次

零

工程编号

2025S-114

子项名称

-

比 例

见图

日 期

2025.8

项目负责人


设 计

图纸名称


标志牌大样图(二)

条形码


|    |  |  |
|----|--|--|
| 日期 |  |  |
| 签字 |  |  |
| 专业 |  |  |
| 签字 |  |  |
| 专业 |  |  |
| 签字 |  |  |
| 专业 |  |  |
| 会签 |  |  |

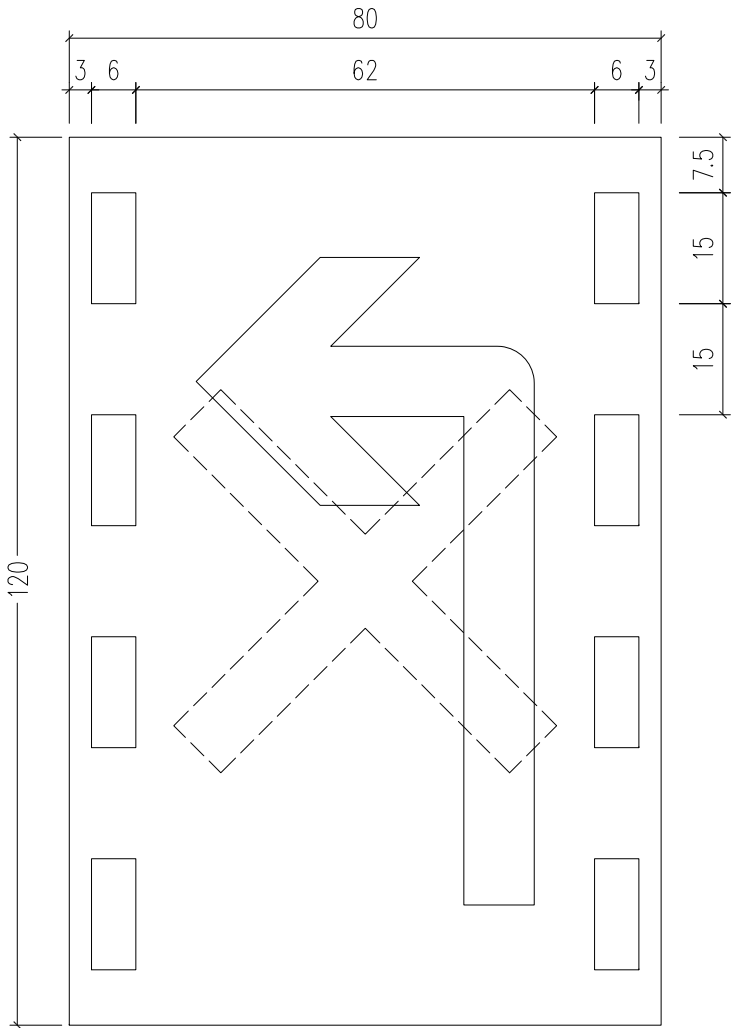

LED可变标志(三)  
1:10

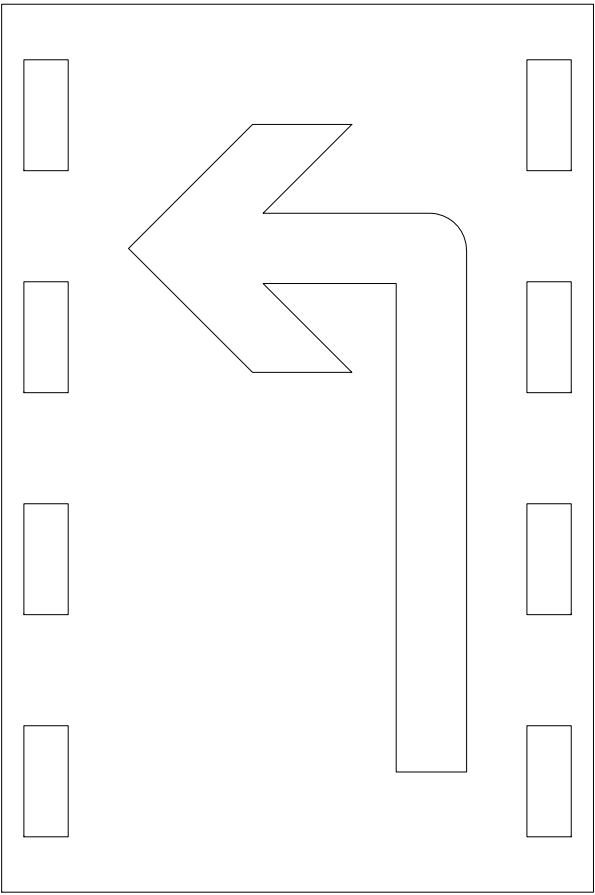

状态一  
1:10

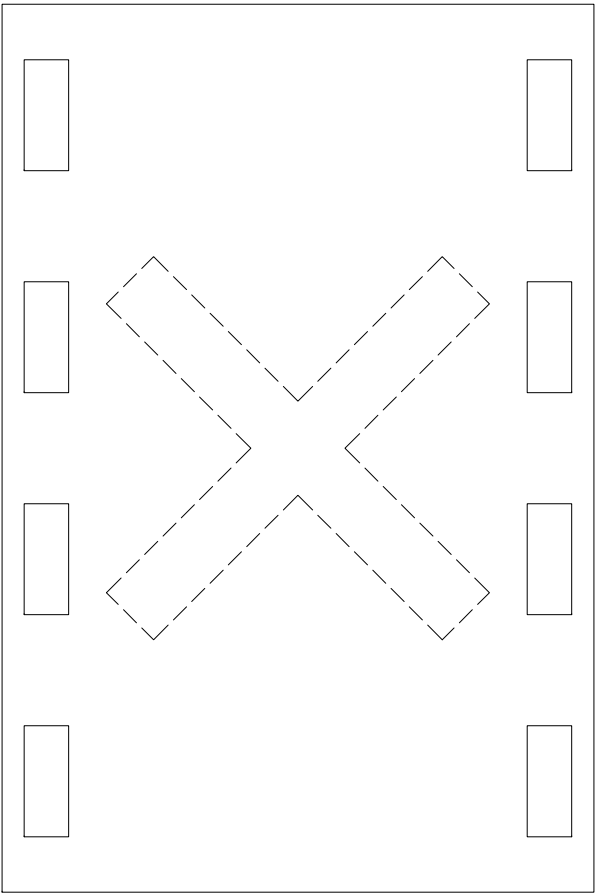

状态二  
1:10

注：

- 1.本图标志尺寸单位为厘米；
- 2.指路标志的颜色，内容为蓝底白字。标注板衬底、文字及图案均采用IV类微棱镜型反光膜（大角度反光膜）；
- 3.指路标志上的地名、路名应采用标准名，若仅标示汉语文字，依据本图，行间可适当调整；
- 4.汉字采用标准黑体（简体），文字笔划宽度为0.1倍字高；
- 5.版面形式的适用位置，具体见平面图；
- 6.具体事项以《道路交通标志和标线第2部分：道路交通标志GB5768.2-2022》、《城市道路交通标志和标线设置规范》GB51038-2015为准。

执业注册章:

出图专用章:（本图须加盖我公司上海CA电子签章,否则一律无效）



上海浦东建筑设计研究院有限公司  
SHANGHAI PUDONG ARCHITECTURAL DESIGN&RESEARCH INSTITUTE CO.,LTD  
工程设计证书(甲级)编号: A231000128  
地址: 上海市浦东新区川桥路701弄4号(8栋) 电话: 50455300

审 定

专业负责人

建设单位

上海市浦东新区北蔡镇人民政府

设计阶段

施工图设计

专 业

交通

审 核

校(核)对

工程名称

华勤外围道路优化工程

图 号

TS05(3/5)

版 次

零

工程编号

2025S-114

子项名称

-

比 例

见图

日 期

2025.8

项目负责人


设 计

图纸名称


标志牌大样图(三)

条形码


|    |  |  |
|----|--|--|
| 日期 |  |  |
| 签字 |  |  |
| 专业 |  |  |
| 签字 |  |  |
| 专业 |  |  |
| 签字 |  |  |
| 专业 |  |  |
| 签字 |  |  |
| 专业 |  |  |
| 会签 |  |  |

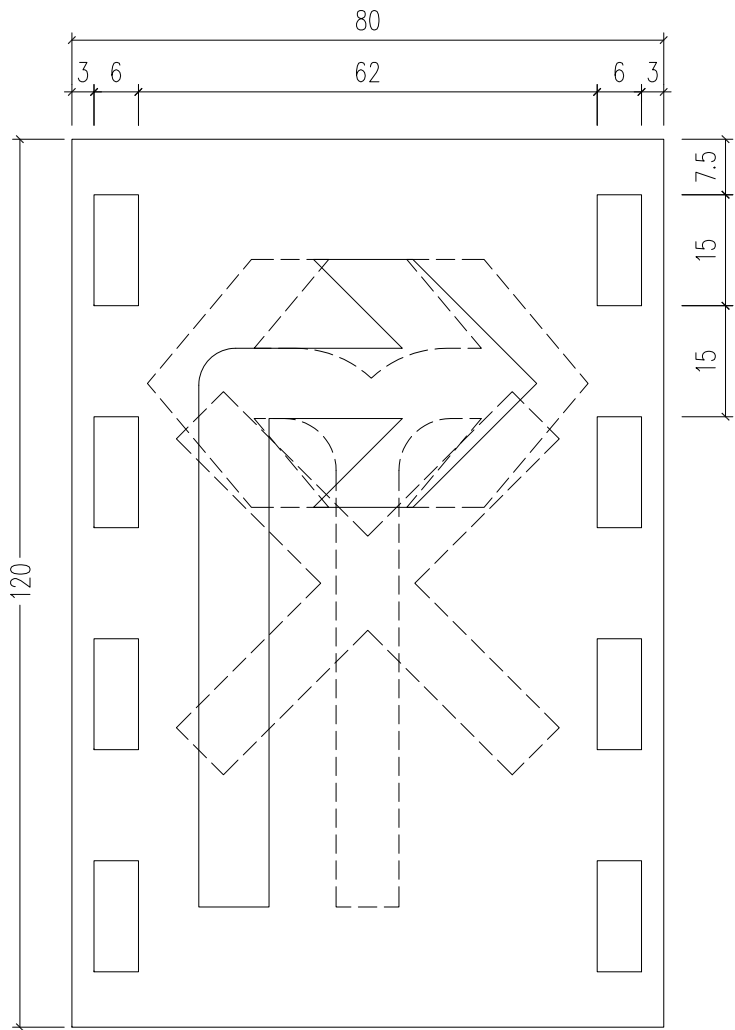


LED可变标志(四)  
1:10

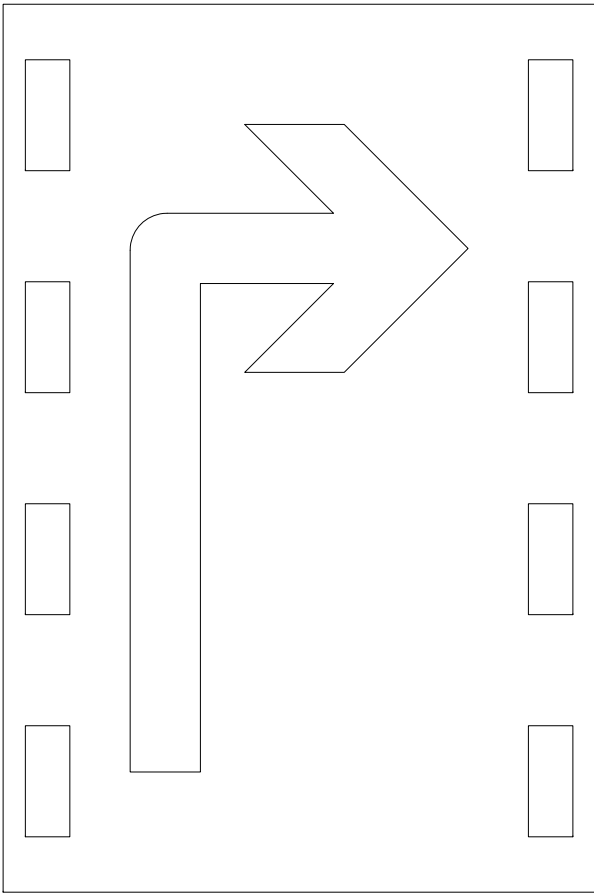

状态一

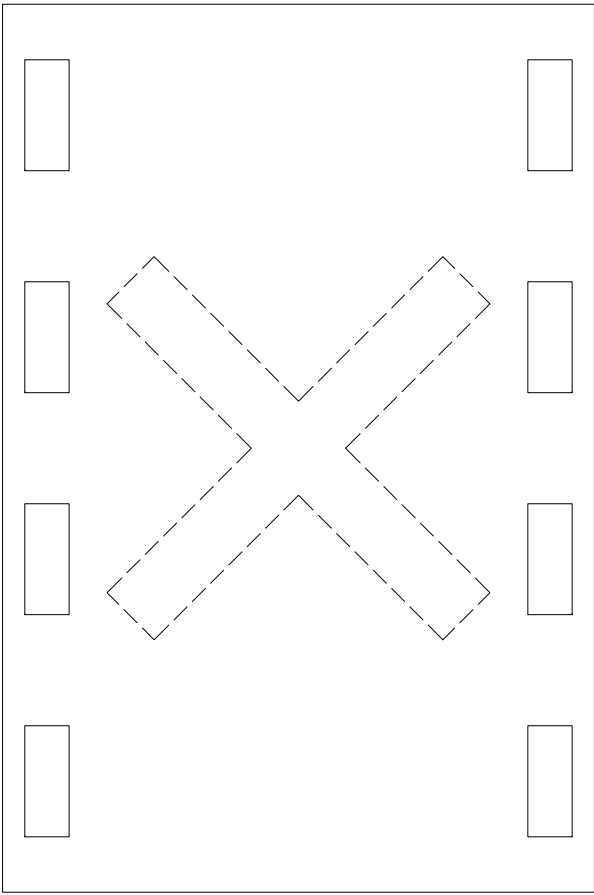

状态二  
1:10

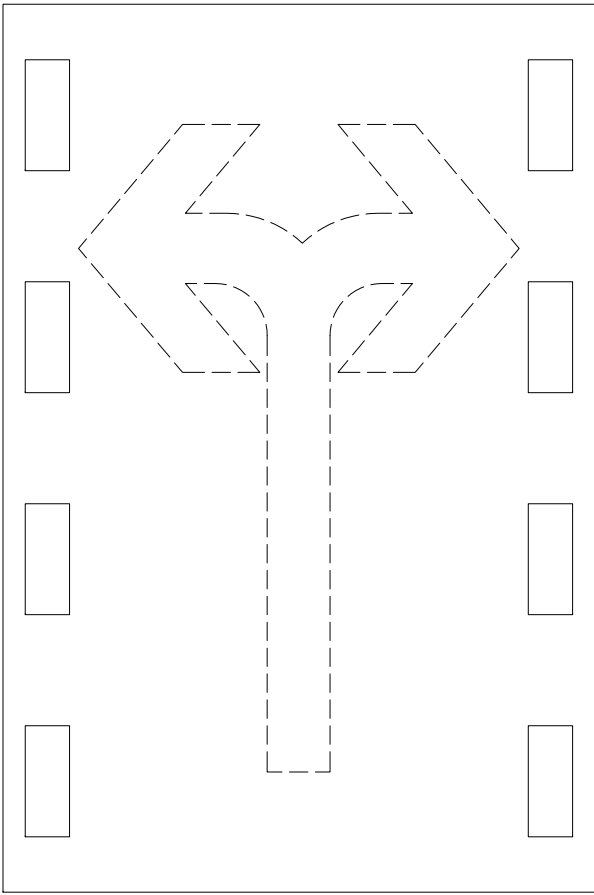

状态三  
1:10

注：

- 1.本图标志尺寸单位为厘米；
- 2.指路标志的颜色，内容为蓝底白字。标注板衬底、文字及图案均采用Ⅳ类微棱镜型反光膜（大角度反光膜）；
- 3.指路标志上的地名、路名应采用标准名，若仅标示汉语文字，依据本图，行间可适当调整；
- 4.汉字采用标准黑体（简体），文字笔划宽度为0.1倍字高；
- 5.版面形式的适用位置，具体见平面图；
- 6.具体事项以《道路交通标志和标线第2部分：道路交通标志GB5768.2-2022》、《城市道路交通标志和标线设置规范》GB51038-2015为准。

执业注册章:

出图专用章:（本图须加盖我公司上海CA电子签章,否则一律无效）



上海浦东建筑设计研究院有限公司  
SHANGHAI PUDONG ARCHITECTURAL DESIGN&RESEARCH INSTITUTE CO.,LTD  
工程设计证书(甲级)编号: A231000128  
地址: 上海市浦东新区川桥路701弄4号(8栋) 电话: 50455300

审定

专业负责人

建设单位

上海市浦东新区北蔡镇人民政府

设计阶段

施工图设计

专业

交通

审核

校(核)对

工程名称

华勤外围道路优化工程

图号

TS05(4/5)

版次

零

工程编号

2025S-114

子项名称

-

比例

见图

日期

2025.8

项目负责人


设计

图纸名称


标志牌大样图(四)

条形码


|    |  |  |
|----|--|--|
| 日期 |  |  |
| 签字 |  |  |
| 专业 |  |  |
| 签字 |  |  |
| 专业 |  |  |
| 签字 |  |  |
| 专业 |  |  |
| 签字 |  |  |
| 专业 |  |  |
| 会签 |  |  |

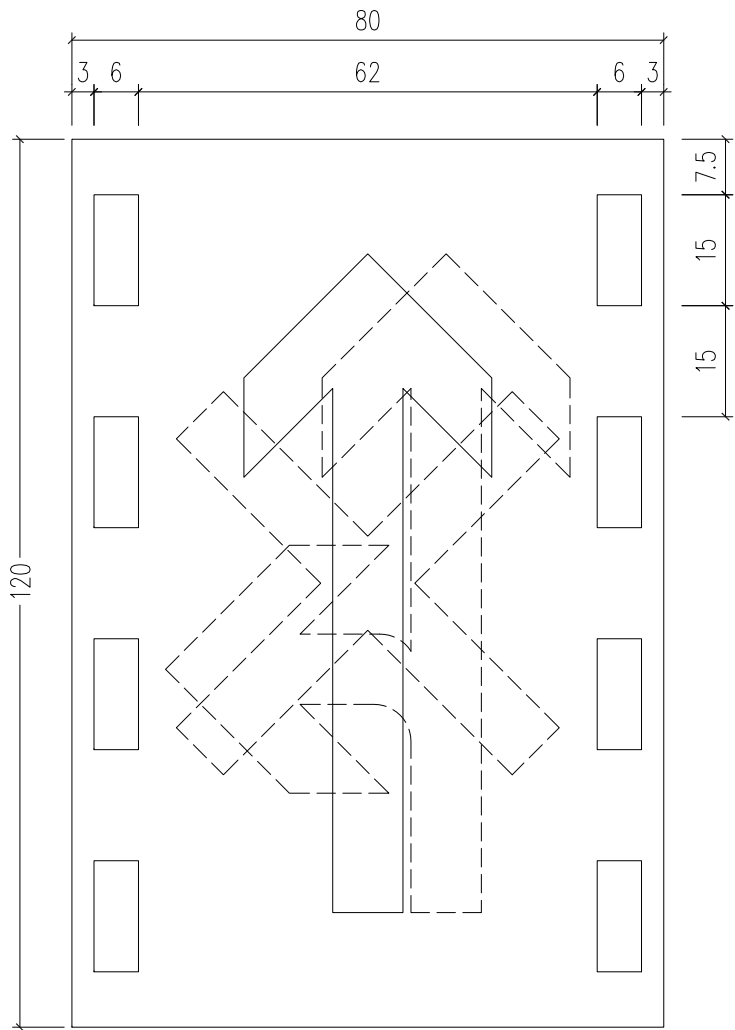


LED可变标志(五)  
1:10

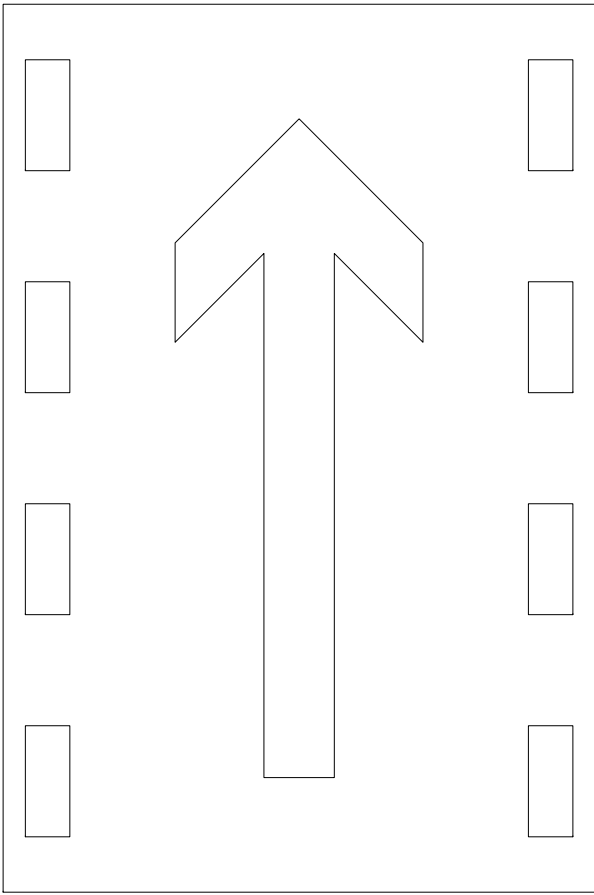

状态一

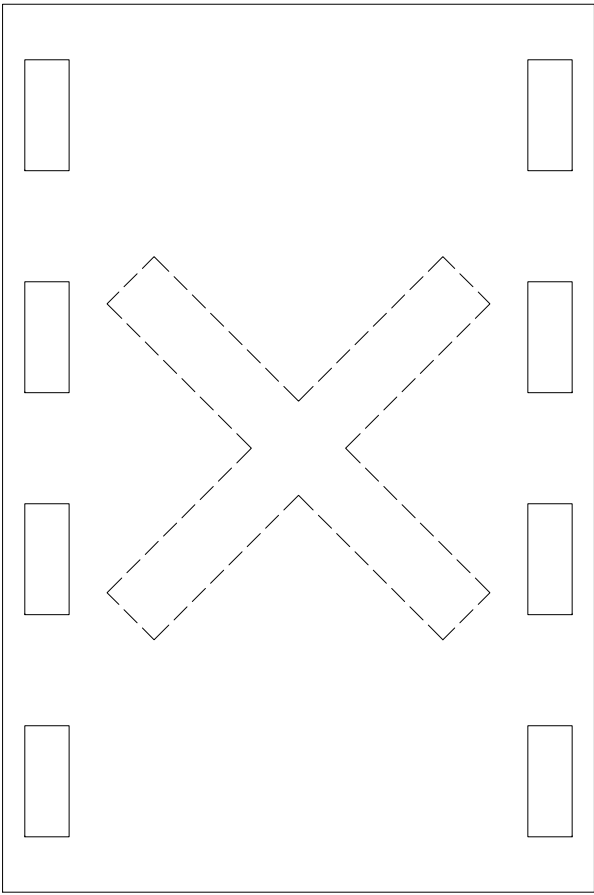

状态二  
1:10

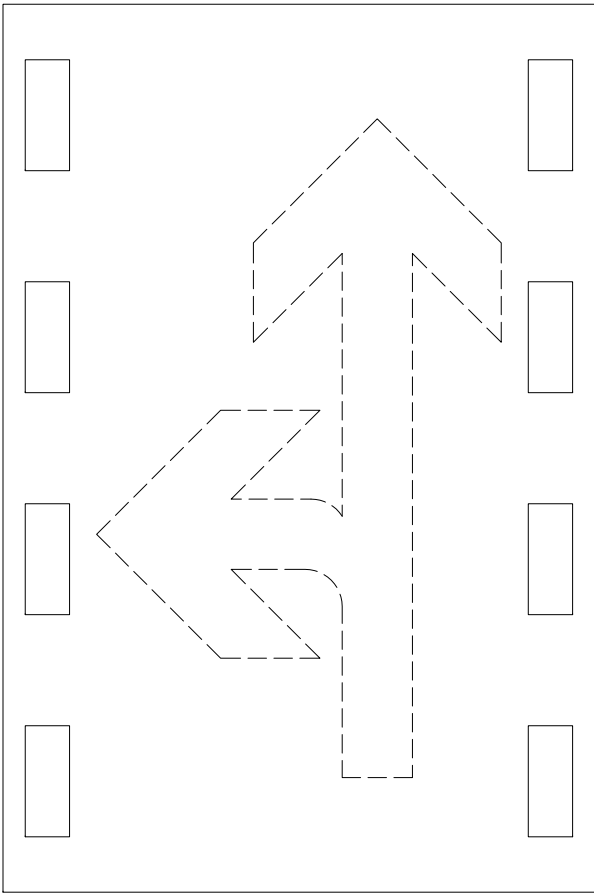

状态三  
1:10

注：

- 1.本图标志尺寸单位为厘米；
- 2.指路标志的颜色，内容为蓝底白字。标注板衬底、文字及图案均采用Ⅳ类微棱镜型反光膜（大角度反光膜）；
- 3.指路标志上的地名、路名应采用标准名，若仅标示汉语文字，依据本图，行间可适当调整；
- 4.汉字采用标准黑体（简体），文字笔划宽度为0.1倍字高；
- 5.版面形式的适用位置，具体见平面图；
- 6.具体事项以《道路交通标志和标线第2部分：道路交通标志GB5768.2-2022》、《城市道路交通标志和标线设置规范》GB51038-2015为准。

执业注册章:

出图专用章:（本图须加盖我公司上海CA电子签章,否则一律无效）



上海浦东建筑设计研究院有限公司  
SHANGHAI PUDONG ARCHITECTURAL DESIGN&RESEARCH INSTITUTE CO.,LTD  
工程设计证书(甲级)编号: A231000128  
地址: 上海市浦东新区川桥路701弄4号(8栋) 电话: 50455300

审 定

专业负责人

建设单位

上海市浦东新区北蔡镇人民政府

设计阶段

施工图设计

专 业

交通

审 核

校(核)对

工程名称

华勤外围道路优化工程

图 号

TS05(5/5)

版 次

零

工程编号

2025S-114

子项名称

-

比 例

见图

日 期

2025.8

项目负责人




设 计

图纸名称

标志牌大样图（五）

条形码

|    |  |  |
|----|--|--|
| 日期 |  |  |
| 签字 |  |  |
| 专业 |  |  |
| 签字 |  |  |
| 专业 |  |  |
| 签字 |  |  |
| 专业 |  |  |
| 签字 |  |  |
| 专业 |  |  |
| 会签 |  |  |

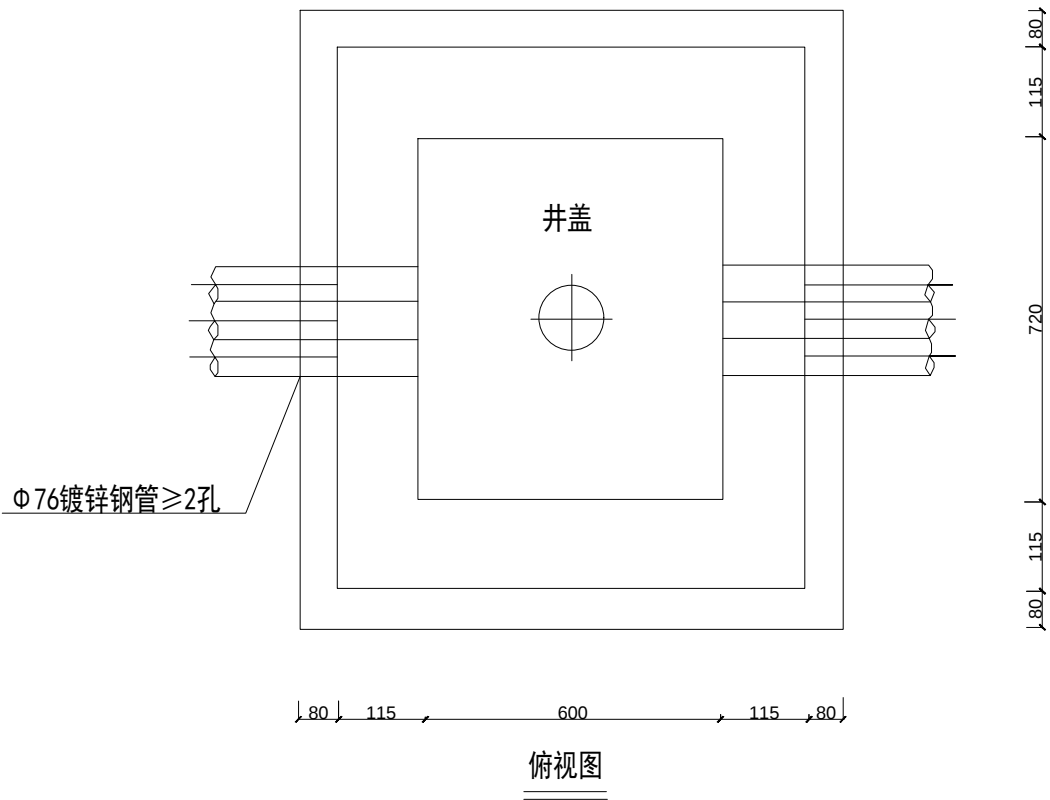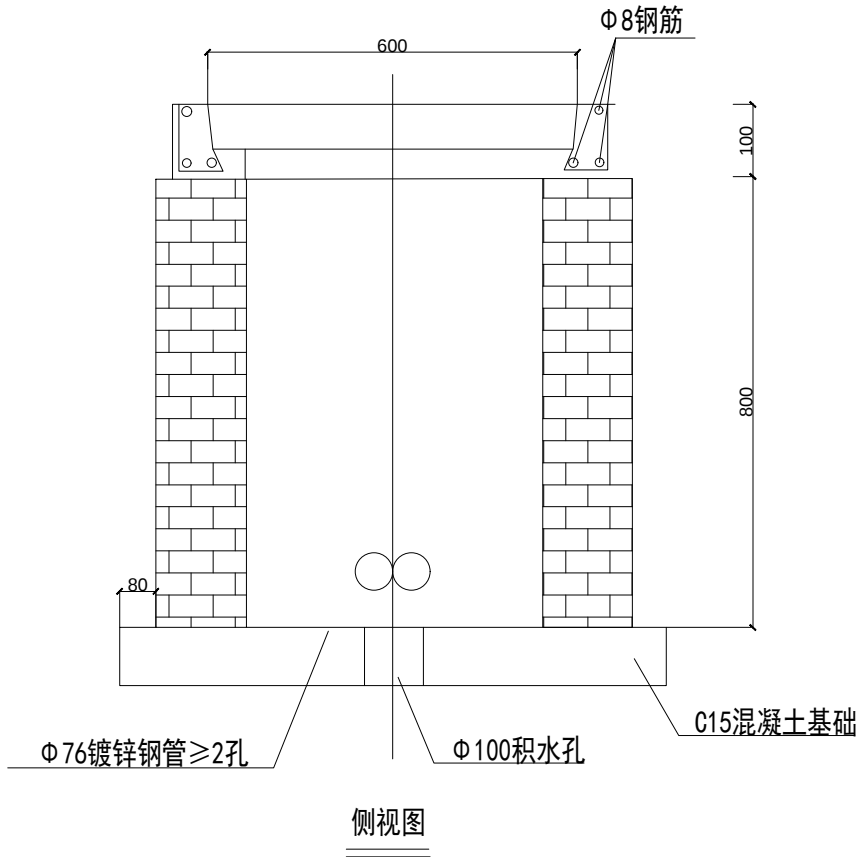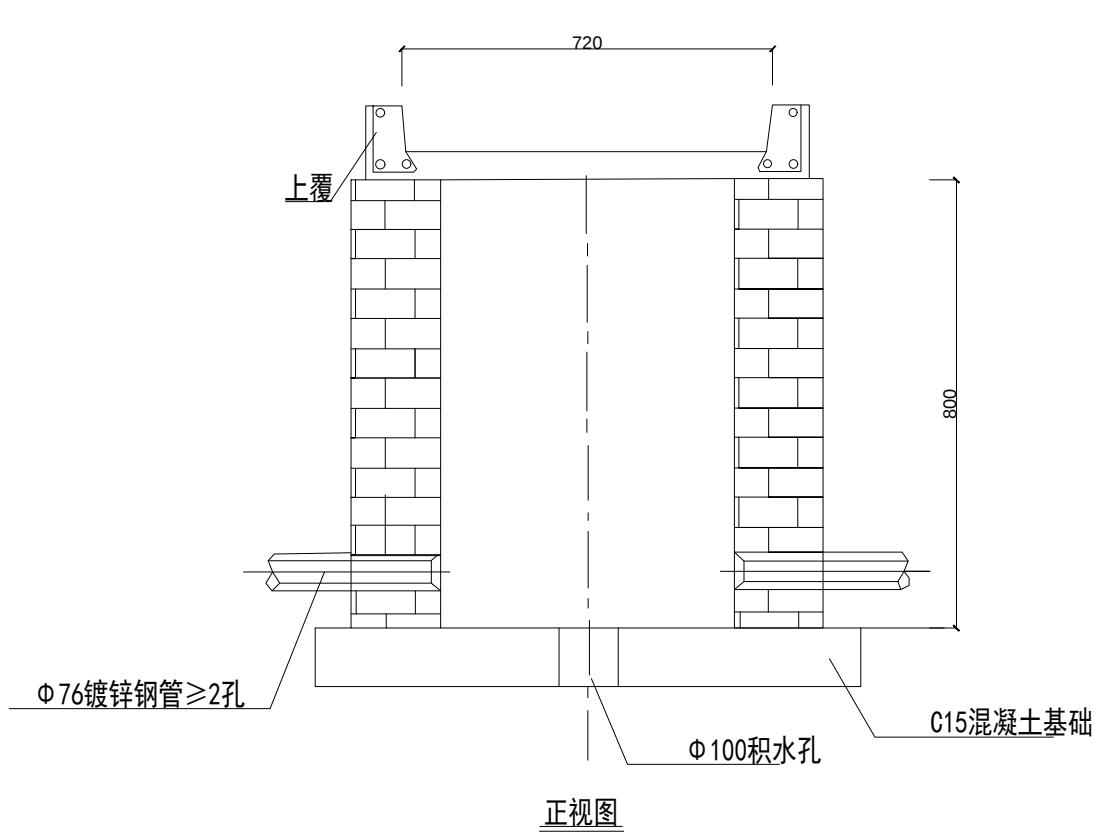

- 说明:
- 1、标注尺寸: mm;
  - 2、本工程手井具体尺寸详见手井大样图;
  - 3、进入手井的钢管端面应与墙面平齐, 管口应磨光、无毛刺, 并在预穿11#铁丝后用棉纱或者麻布封堵, 以防泥沙杂物进入管内;
  - 4、手井墙体用M10水泥砂浆砖砌体;
  - 5、手井内墙用1:2.5水泥砂浆抹面.

执业注册章: 出图专用章(本图须加盖我公司上海CA电子签章, 否则一律无效)




上海浦东建筑设计研究院有限公司  
SHANGHAI PUDONG ARCHITECTURAL  
DESIGN&RESEARCH INSTITUTE CO.,LTD  
工程设计证书(甲级)编号: A131000121

|       |  |  |       |  |  |      |                |      |   |      |           |     |        |
|-------|--|--|-------|--|--|------|----------------|------|---|------|-----------|-----|--------|
| 审 定   |  |  | 专业负责人 |  |  | 建设单位 | 上海市浦东新区北蔡镇人民政府 |      |   | 设计阶段 | 施工图设计     | 专 业 | 交 通    |
| 审 核   |  |  | 校(核)对 |  |  | 工程名称 | 华勤外围道路优化工程     |      |   | 图 号  | TS06(1/2) | 版 次 | 零      |
|       |  |  |       |  |  | 工程编号 | 2025S-114      | 子项名称 | - | 比 例  | 1:500     | 日 期 | 2025.8 |
| 项目负责人 |  |  | 设 计   |  |  | 图纸名称 | 手井大样图          |      |   | 条形码  |           |     |        |

|    |  |  |
|----|--|--|
| 日期 |  |  |
| 签字 |  |  |
| 专业 |  |  |
| 签字 |  |  |
| 专业 |  |  |
| 签字 |  |  |
| 专业 |  |  |
| 会签 |  |  |

1. 2mm白铁皮

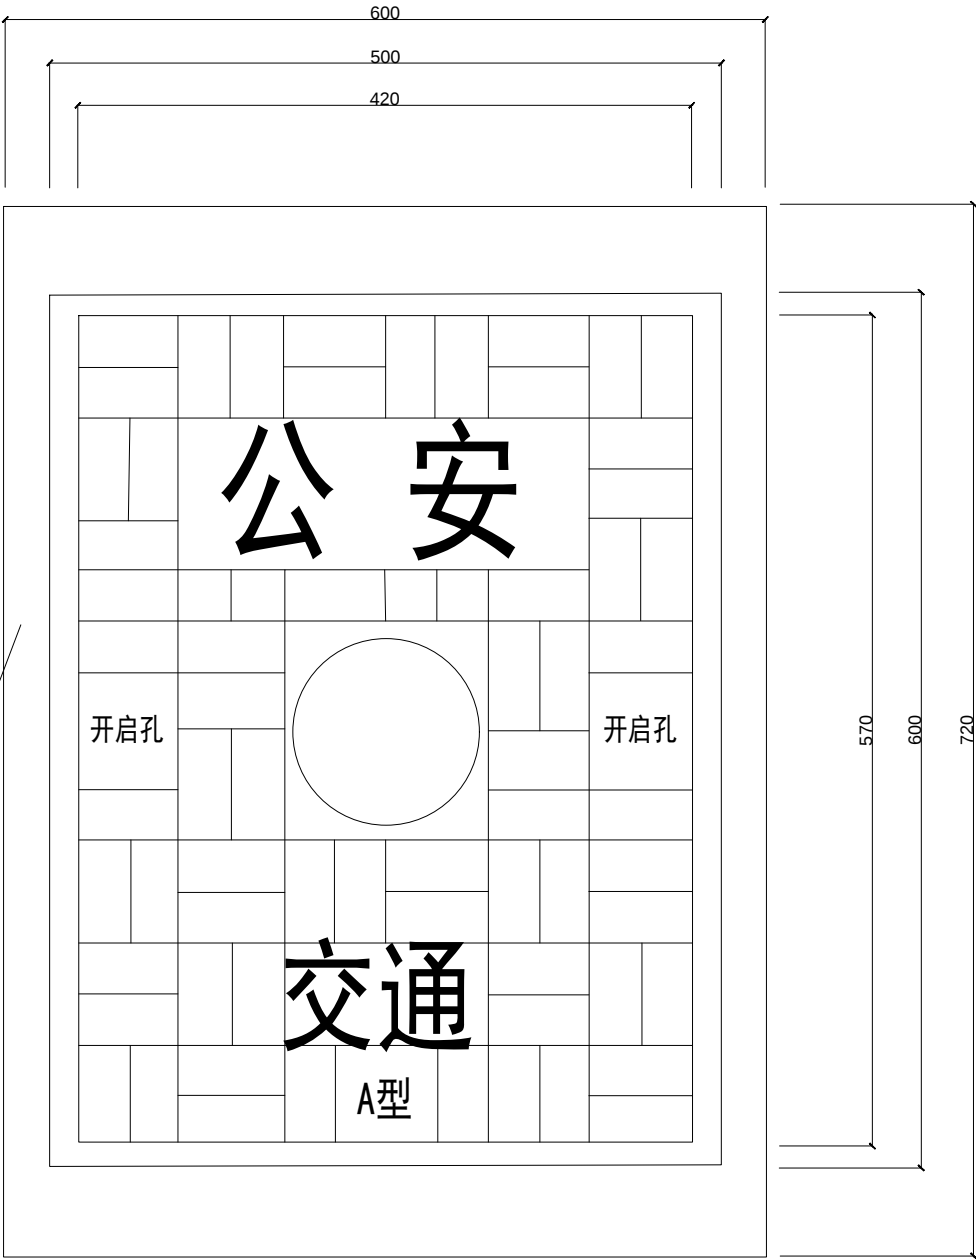

说明:

- 井框6.5线材（双层）二根；
- 井盖四边为1.2mm白铁皮，白铁皮表面做热浸锌防腐处理，6.5线材5根，钢纤维每包水泥不少于一公斤，光亮剂每包水泥二公斤，减水剂一包水泥0.5公斤。

执业注册章

出图专用章(本图须加盖我公司上海CA电子签章,否则一律无效)



上海浦东建筑设计研究院有限公司  
SHANGHAI PUDONG ARCHITECTURAL  
DESIGN&RESEARCH INSTITUTE CO.,LTD  
工程设计证书(甲级)编号: A131000121

审 定

专业负责人

建设单位

上海市浦东新区北蔡镇人民政府

设计阶段

施工图设计

专 业

交通

审 核

校(核)对

工程名称

华勤外圈道路优化工程

图 号

TS06(2/2)

版 次

零

项目负责人

设 计

工程编号

2025S-114

子项名称

-

比 例

1: 500


日 期

2025.8

图纸名称


手井大样图

条形码

 
A3

|      |                |      |   |      |           |     |        |
|------|----------------|------|---|------|-----------|-----|--------|
| 建设单位 | 上海市浦东新区北蔡镇人民政府 |      |   | 设计阶段 | 施工图设计     | 专 业 | 交通     |
| 工程名称 | 华勤外围道路优化工程     |      |   | 图 号  | TS07(1/4) | 版 次 | 零      |
| 工程编号 | 2025S-114      | 子项名称 | - | 比 例  | 1: 500    | 日 期 | 2025.8 |
| 图纸名称 | 地面道路18m门架结构图   |      |   | 条形码  |           |     |        |



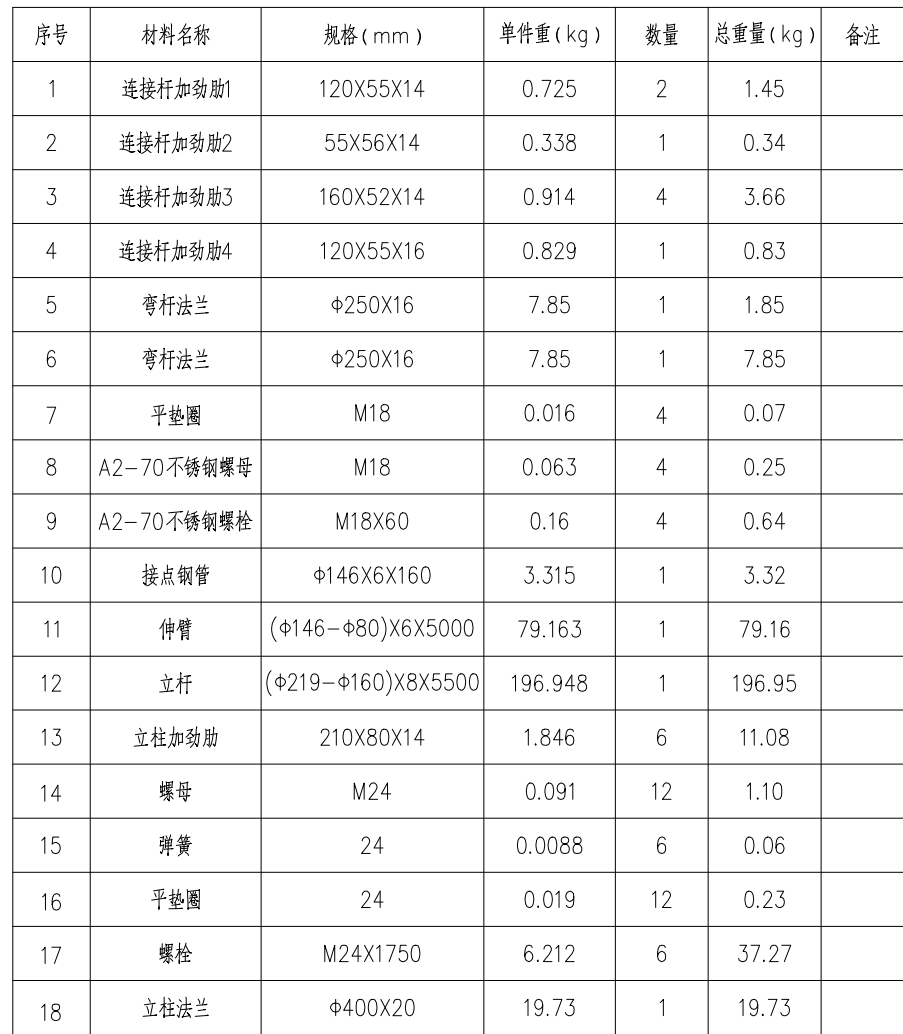


出图专用章: (本图须加盖我公司上海CA电子签章, 否则一律无效)

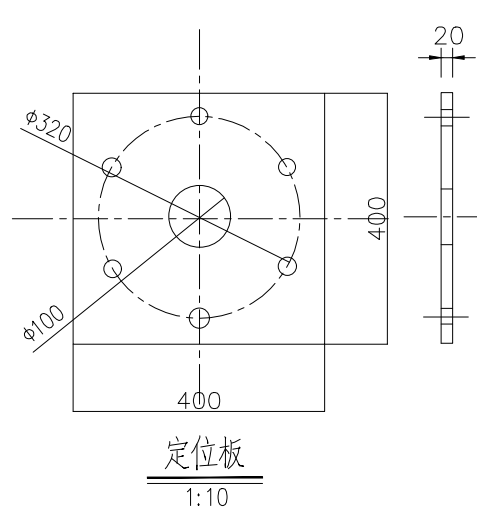

### 材料数量表

- | 编号 | 名称     | 材料     | 规格及尺寸 (mm)                                                                            | 单位             | 数量    | 共重 (Kg) | 备注      |
|----|--------|--------|---------------------------------------------------------------------------------------|----------------|-------|---------|---------|
| 1  | 钢筋1    | HRB400 |  | 根              | 10    | 29.74   |         |
| 2  | 钢筋2    | HRB400 |  | 根              | 5     | 14.68   |         |
| 3  | 钢筋3    | HRB400 |  | 根              | 20    | 16.52   |         |
| 4  | 预埋地脚螺栓 | M24    |  | 根              | 6     | 38.38   |         |
| 5  | 定位板    | Q235   | 400X400X20                                                                            | 块              | 1     | 25.12   |         |
| 6  | C级地脚螺母 | M24    |                                                                                       | 只              | 12    |         | 双螺母、双垫片 |
| 7  | 接地板    |        |                                                                                       | 根              | 1     |         |         |
| 8  | 穿线管    |        | Φ100 PVC管                                                                             | 根              | 1     |         |         |
| 9  | 混凝土    | C35    |                                                                                       | m <sup>3</sup> | 2.592 |         |         |
| 10 | 混凝土    | C20    |                                                                                       | m <sup>3</sup> | 0.196 |         |         |

出图专用章: (本图须加盖我公司上海CA电子签章, 否则一律无效)

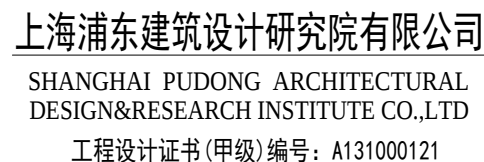

|       |  |
|-------|--|
| 专业负责人 |  |
| 校(核)对 |  |
| 设计    |  |

上海市浦东新区北蔡镇人民政府

华勤外围道路优化工程

|      |      |  |
|------|------|--|
| -114 | 子项名称 |  |
|------|------|--|

5.0m单弯杆结构大样图（二）

|      |           |     |        |
|------|-----------|-----|--------|
| 设计阶段 | 施工图设计     | 专 业 | 交通     |
| 图 号  | TS07(4/4) | 版 次 | 零      |
| 比 例  | 见图        | 日 期 | 2025.8 |
| 条形码  |           |     |        |