


[illegible]

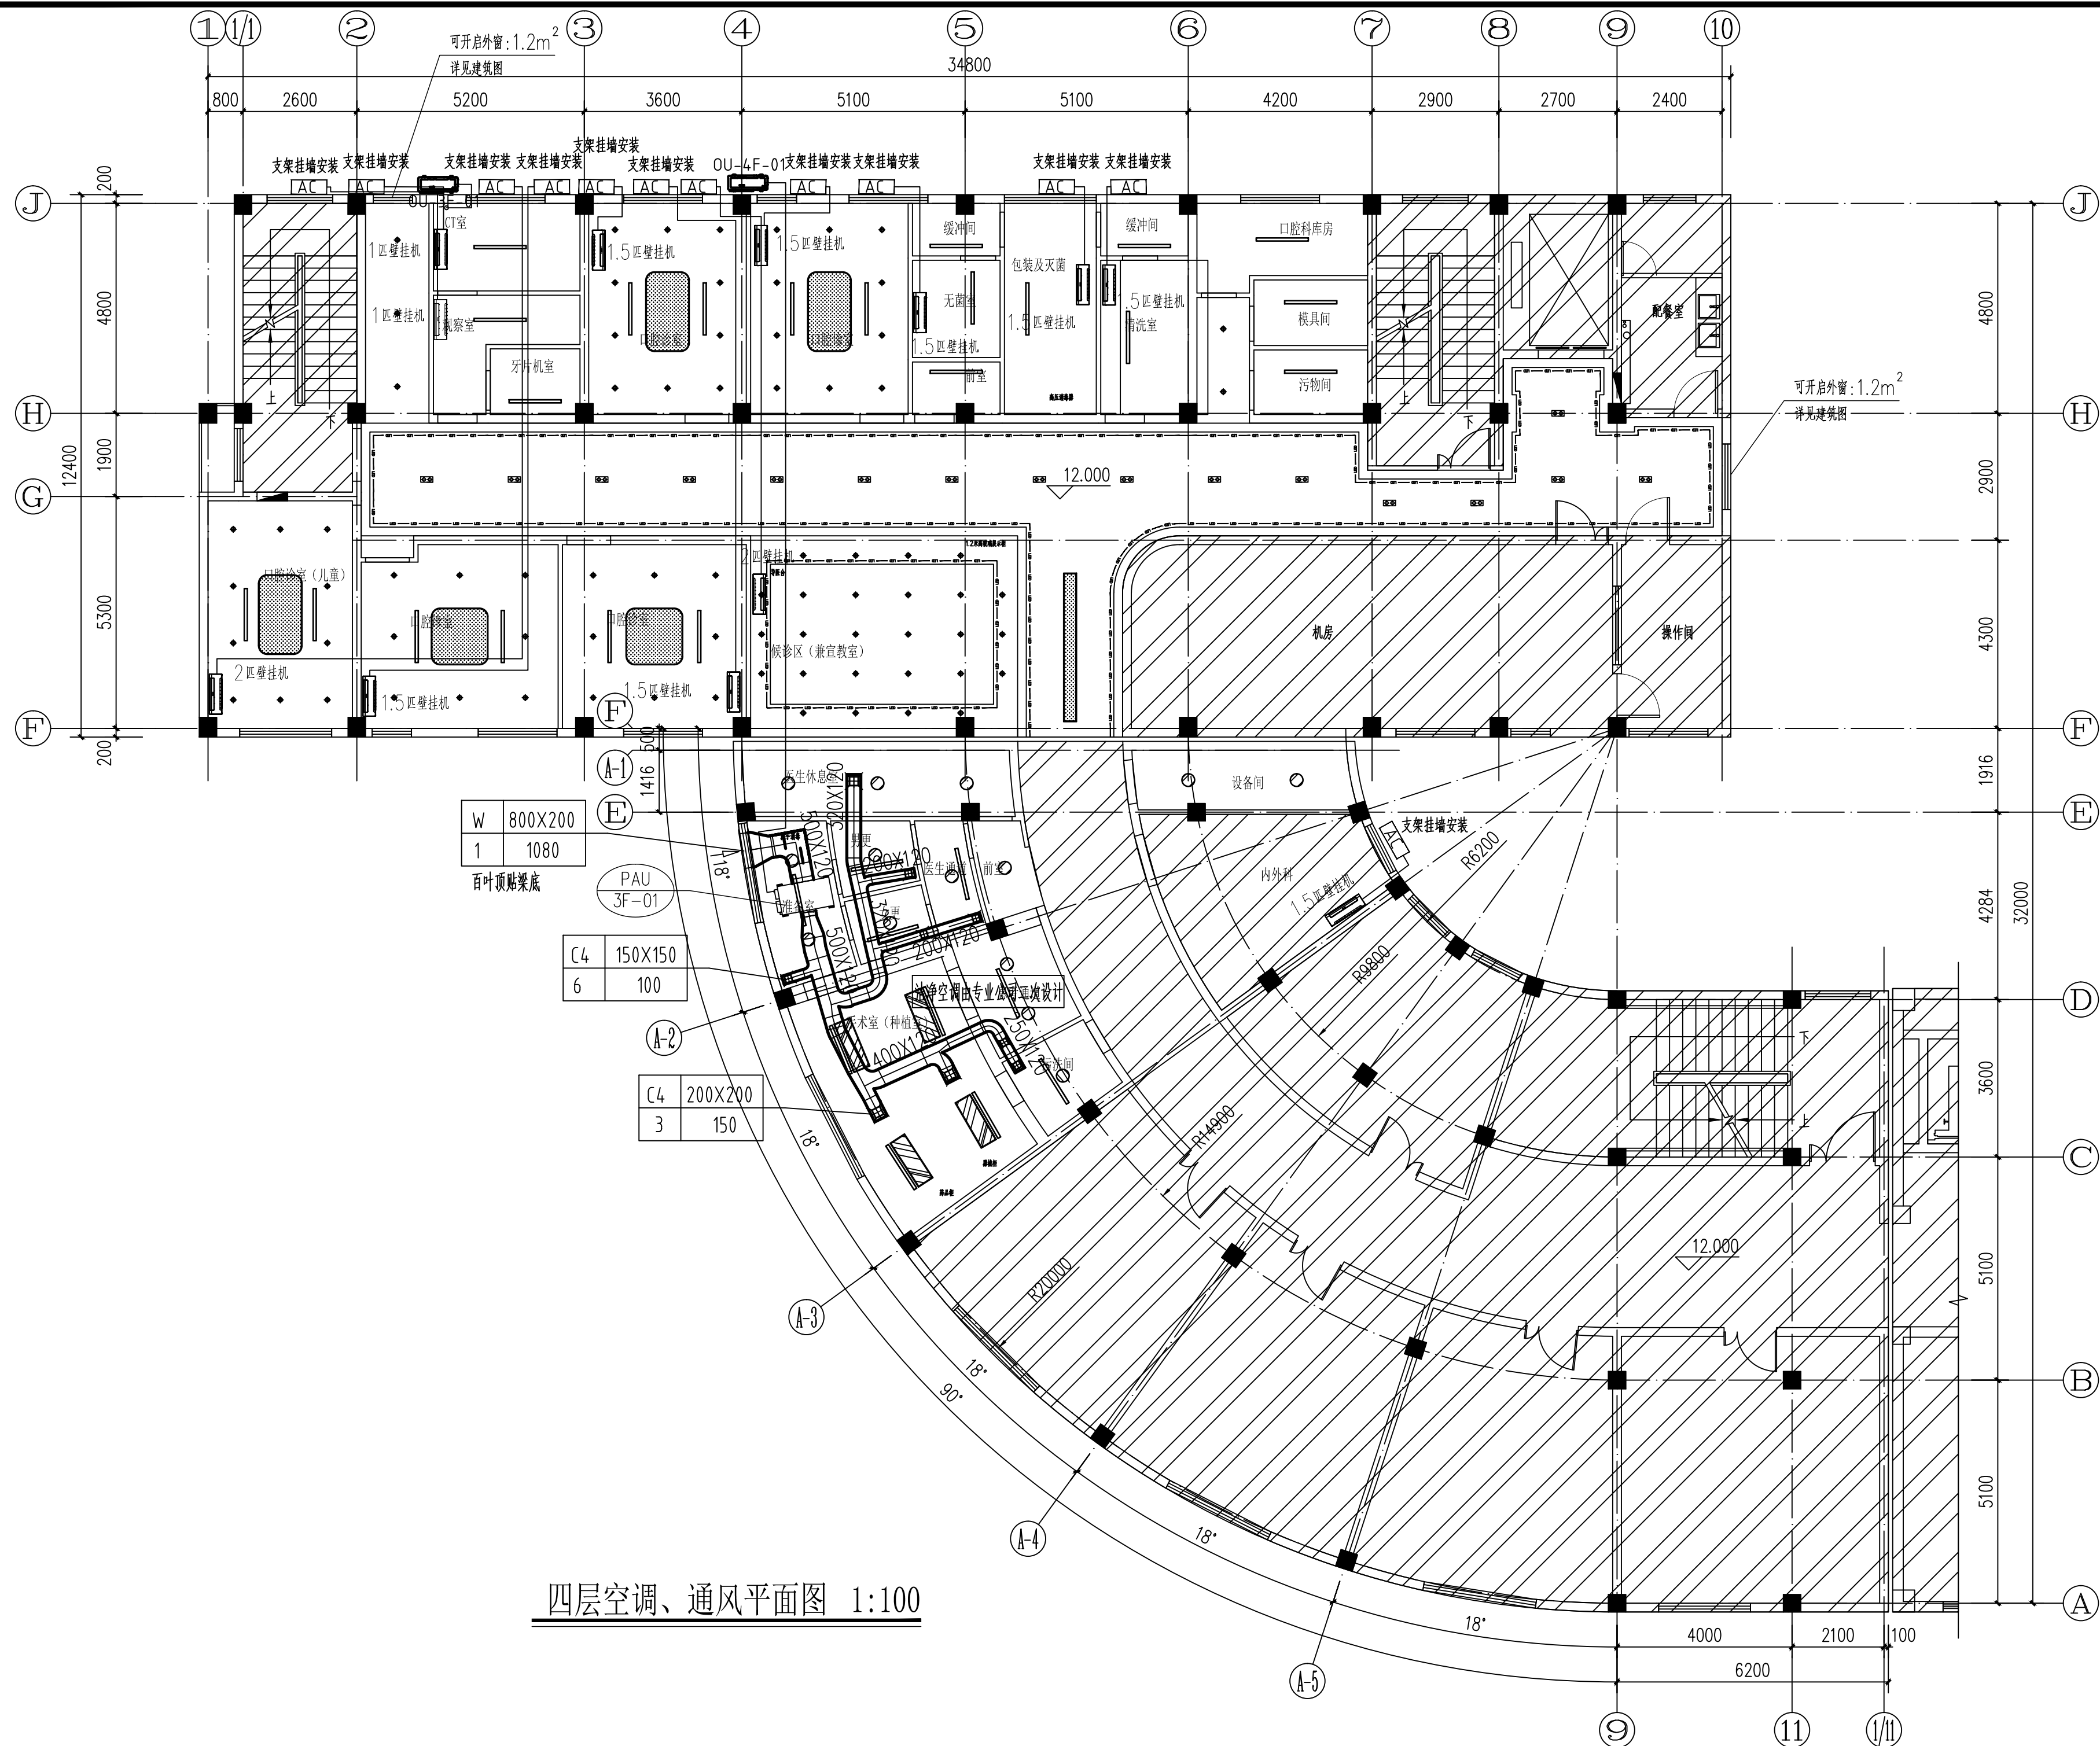

注释: NOTES:

本土仅用于施工招标

序号 NO.	修改内容 DESCRIPTION	日期 DATE
注册盖章	本图盖章有效	

出图盖章



建筑工程设计 甲级证书 A231001082

设 计	
专业负责人	
项目负责人	
校 核	
审 核	
审 定	

合作设计 CO-OPERATED WITH

建设单位 CLIENT

上海市闵行区颛桥镇社区卫生服务中心

工程名称	PROJECT
------	---------

颛桥社区卫生服务中心门诊手术室和
口腔科改造建设项目

序号	名称	数量	单位	金额	备注
1	单项名称 UNIT TITLE				

门诊楼

图名 DRAWING TITLE

四层空调、通风平面图

工程编号 JOB NO.	24QN-J007	阶段 STATUS	施工图
比例 SCALE	1:100	专业 DISCIPLINE	暖通
日期 DATE	2025.06	图号 DRAWING NO.	N-05

524