




城市园林绿化壹级企业
风景园林工程设计专项甲级
设计证书编号：A131012321

A2

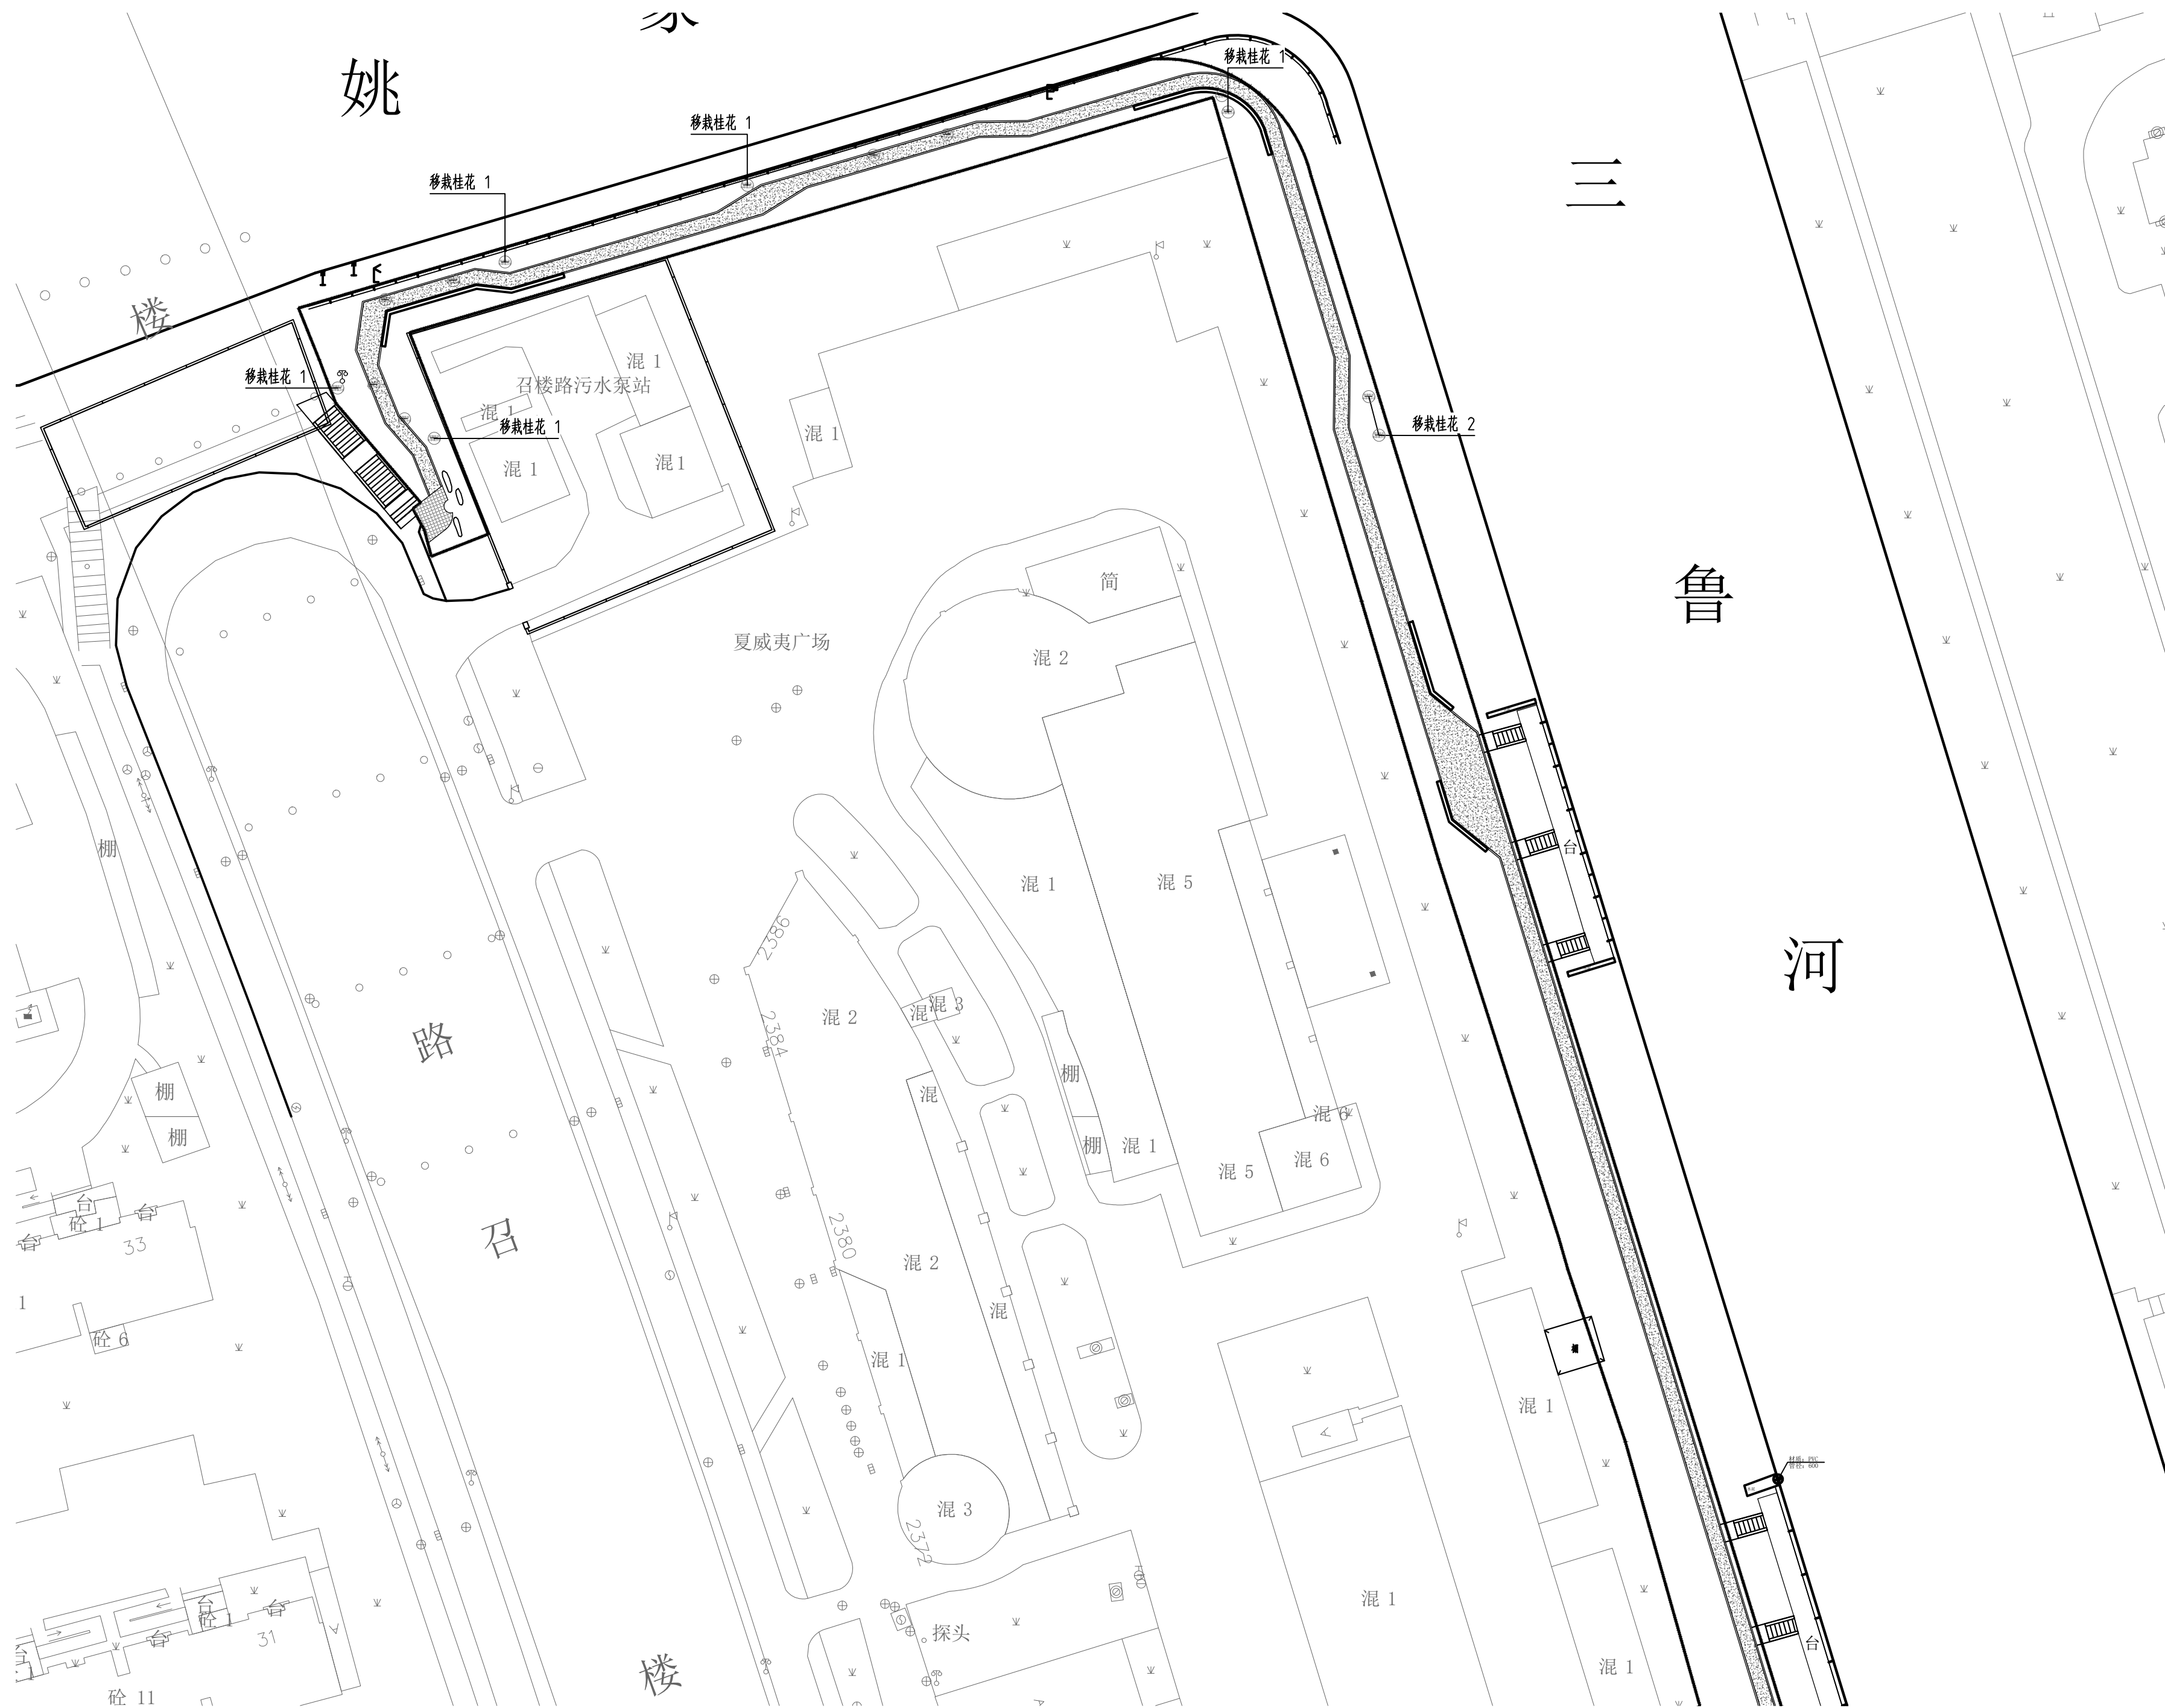

原有植物移栽平面图一 1:500