

分区平面图
LP-02

■ 备 注

本图纸版权归本设计单位所有，不得用于本工程以外范围
This drawing & design are copyright, and no portion may be reproduced without the written permission of my company.

单位出图专用章盖章

个人执业专用章盖章

合作设计单位

B 版		
A 版		
版本	出 图 事 由	出图日期

● 建设单位

● 签 署

	姓 名	签 名
项目负责人	涂雪	涂雪
审定人	潘龙	潘龙
审核人	潘龙	潘龙
专业负责人	应旦阳	应旦阳
校对人	徐琳斐	徐琳斐
设计人	杨昌志	杨昌志

● 项目名称

2025年金家村农村人居环境提升整治工程

● 子项名称

● 图纸名称

分区总平面图

● 阶 段	施工图	● 项目编号	2025R014-S092
● 日 期		● 子项编号	
● 比 例	1: 2500	● 专 业	景观
● 图 号	LP-02		

● 会 签	方 案	建 筑	电 气	暖 通	结 构	给 排 水
-------	-----	-----	-----	-----	-----	-------



Copyright 2018, NEW SPACE

全套方案

建筑

电气

暖通

结构

给排水



■ 备注		
本图纸版权归本设计单位所有，不得用于本工程以外范围 This drawing & design are copyright, and no portion may be reproduced without the written permission of my company.		
单位出图专用章盖章		
个人执业专用章盖章		
合作设计单位		
B 版		
A 版		
版本	出 图 事 由	出图日期
● 建设单位		
● 签 署		
项目负责人	姓 名	签 名
审定人	涂雪	涂雪
审核人	潘龙	潘龙
专业负责人	潘龙	潘龙
校对	应旦阳	应旦阳
设计人	徐琳斐	徐琳斐
设计人	杨昌志	杨昌志
● 项目名称		
2025年金家村农村人居环境提升整治工程		
● 子项名称		
● 图纸名称		
分区平面一		
● 阶 段	施工图	● 项目编号
● 日 期		● 子项编号
● 比 例	1: 300	● 专 业
● 图 号	LP-03	景观


Copyright 2018, NEW SPACE



■ 备 注			
本图纸版权归本设计单位所有，不得用于本工程以外范围 This drawing & design are copyright and no portion may be reproduced without the written permission of my company.			
单位出图专用章盖章			
个人执业专用章盖章			
合作设计单位			



■ 备 注			
本图纸版权归本设计单位所有，不得用于本工程以外范围 This drawing & design are copyright and no portion may be reproduced without the written permission of my company.			
单位出图专用章盖章			
个人执业专用章盖章			
合作设计单位			
B 版			
A 版			
版 本	出 图 事 由		出图日期
● 建设单位			
● 签 署			
	姓 名	签 名	
项目负责人	涂雪	涂雪	
审定人	潘龙	潘龙	
审核人	潘龙	潘龙	
专业负责人	应旦阳	应旦阳	
校对人	徐琳斐	徐琳斐	
设计人	杨昌志	杨昌志	
● 项目名称			
2025年金家村农村人居环境提升整治工程			
● 子项名称			
● 图纸名称			
分区平面三			
● 阶 段	施工图	● 项目编号	2025SR014-S092
● 日 期		● 子项编号	
● 比 例	1：300	● 专 业	景观
● 图 号	LP-05		

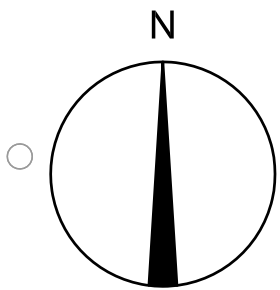

G50沪渝高速

G50沪渝高速

路

青

苗

+2.9

垃圾分类池1.6m高挡墙

4m

垃圾分类池1.6m高挡墙

4m

大门位置调改
旧门拆卸更换,成品购买

2.2米高围墙
29m

新巴蜀川菜

棚

昆

塘

棚

上海青浦交通电器厂

苗

+3.1

简

+2.9

棚

石灰池

棚

简

+2.8

① 分区平面四

SCALE=1:300



■ 入口右边移至左边



■ 备 注

本图纸版权归本设计单位所有,不得用于本工程以外范围
This drawing & design are copyright, and no portion may be reproduced without the written permission of my company.

单位出图专用章盖章

个人执业专用章盖章

合作设计单位

B 版

A 版

版本

出 图 事 由

出图日期

● 建设单位

● 签 署

	姓 名	签 名
项目负责人	涂雪	涂雪
审定人	潘龙	潘龙
审核人	潘龙	潘龙
专业负责人	应旦阳	应旦阳
校对人	徐琳斐	徐琳斐
设计人	杨昌志	杨昌志

● 项目名称

2025年金家村农村人居环境提升整治工程

● 子项名称

● 图纸名称

分区平面四

● 阶 段 施工图 ● 项目编号 2025RQ14-S092

● 日 期 ● 子项编号

● 比 例 1: 300 ● 专 业 景观

● 图 号 LP-06









1 标识牌点位

SCALE=1:200






2 标识牌示意图




■ 备 注			
本图纸版权归本设计单位所有，不得用于本工程以外范围 This drawing & design are copyright and no portion may be reproduced without the written permission of my company.			
单位出图专用章盖章			
个人执业专用章盖章			
合作设计单位			

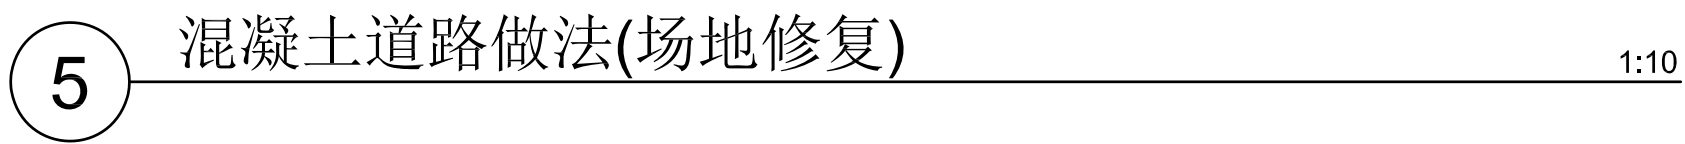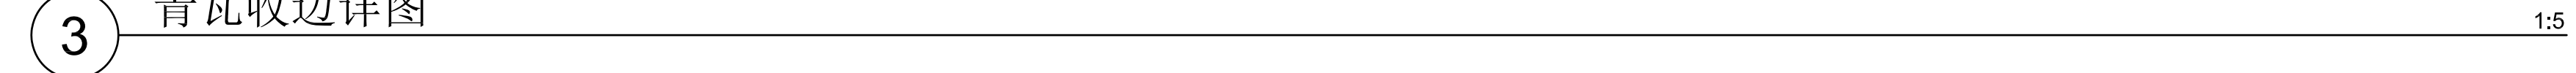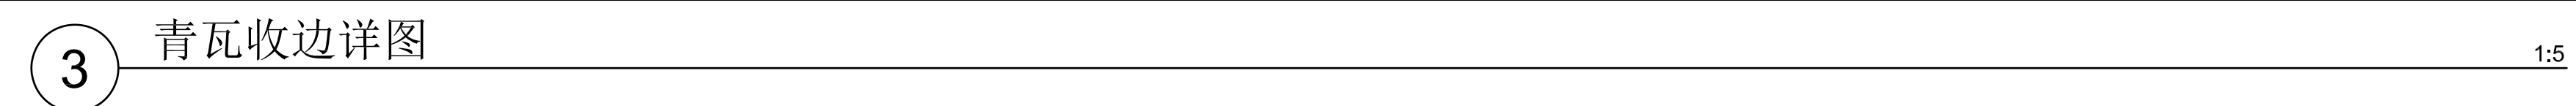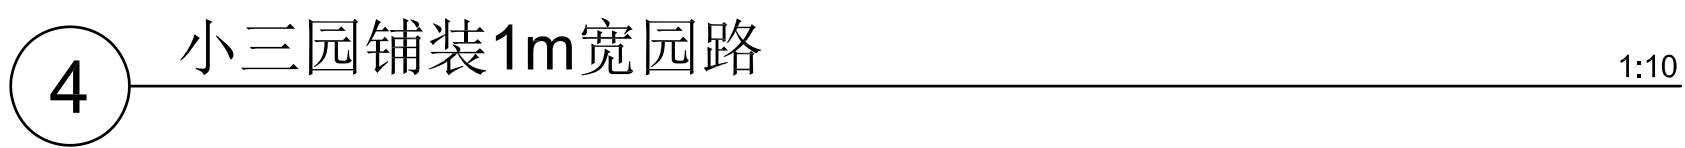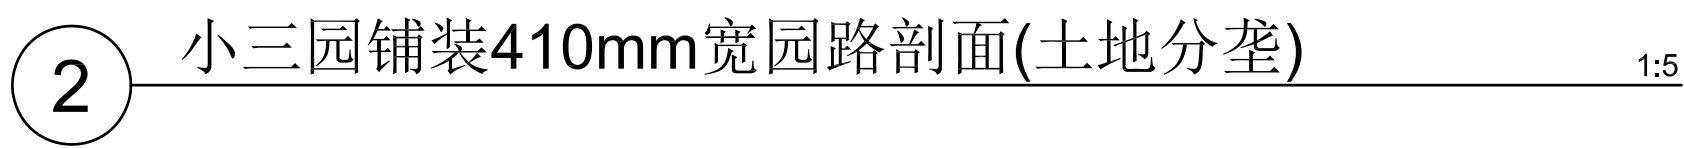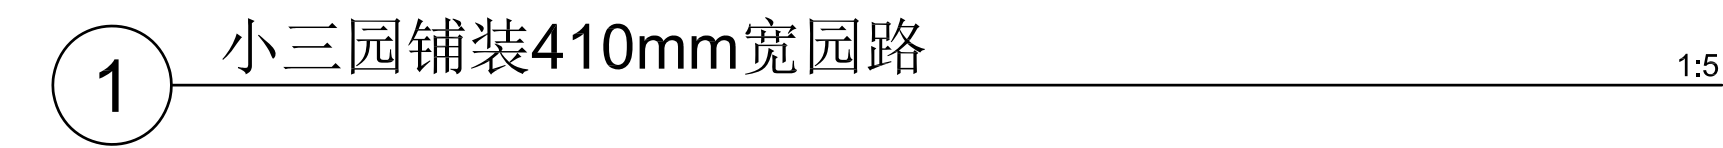


■ 备 注					
本图纸版权归本单位所有，不得用于本工程以外范围 This drawing & design are copyright and no portion may be reproduced without the written permission of my company.					
单位出图专用章盖章					
个人执业专用章盖章					
合作设计单位					
B 版 A 版 版本 出 图 事 由 出图日期					
● 建设单位					
● 签 署					
		姓 名	签 名		
项目负责人		涂雪	涂雪		
审定人		潘龙	潘龙		
审核人		潘龙	潘龙		
专业负责人		应旦阳	应旦阳		
校对入		徐琳斐	徐琳斐		
设计人		杨昌志	杨昌志		
● 项目名称					
2025年金家村农村人居环境提升整治工程					
● 子项名称					
● 图纸名称					
铺装详图					
● 阶 段		施工图	●项目编号		2025RQ14-S092
● 日 期			●子项编号		
● 比 例			● 专 业		景观
●图 号		LD-01			

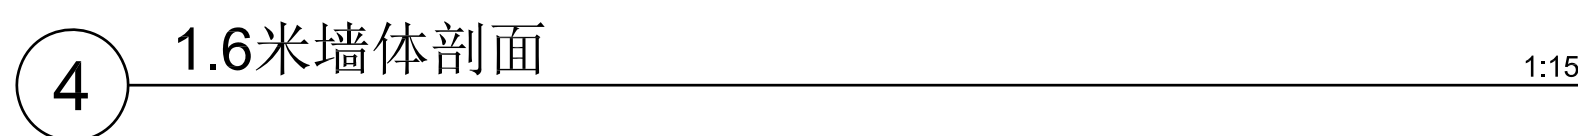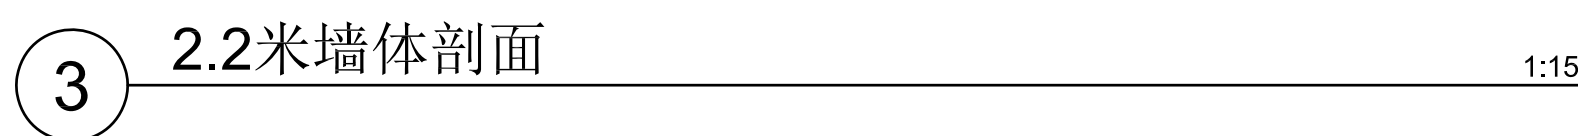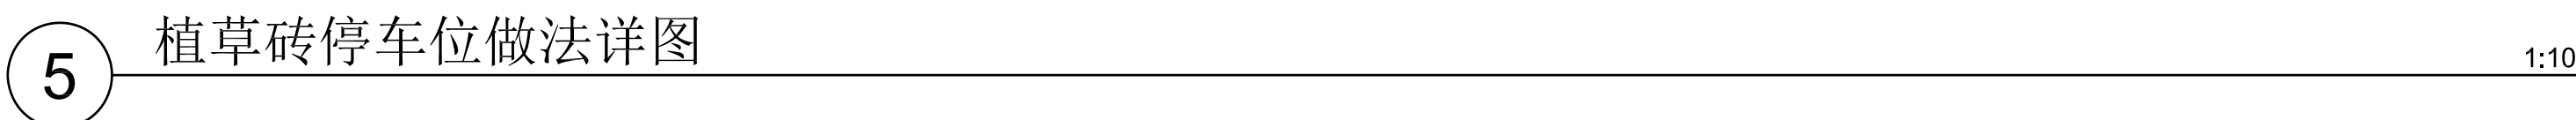

■ 备 注					
本图纸版权归本设计单位所有，不得用于本工程以外范围 This drawing & design are copyright and no portion may be reproduced without the written permission of my company.					
单位出图专用章盖章					
个人执业专用章盖章					
合作设计单位					
B 版					
A 版					
版本		出 图 事 由		出图日期	
● 建设单位					
● 签 署					
		姓 名		签 名	
项目负责人		涂雪			
审定人		潘龙			
审核人		潘龙			
专业负责人		应旦阳			
校对入		徐琳斐			
设计人		杨昌志			
● 项目名称					
2025年金家村农村人居环境提升整治工程					
● 子项名称					
● 图纸名称					
花坛饰面、植草砖、墙体详图					
● 阶 段		施工图		● 项目编号	
				2025R014-S092	
● 日 期				● 子项编号	
● 比 例				● 专 业	
				景观	
● 图 号		LD-02			

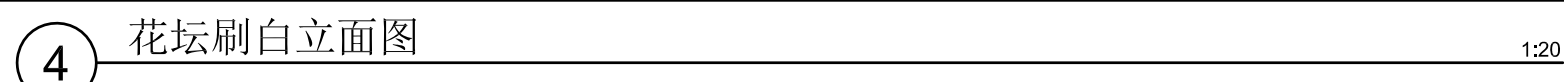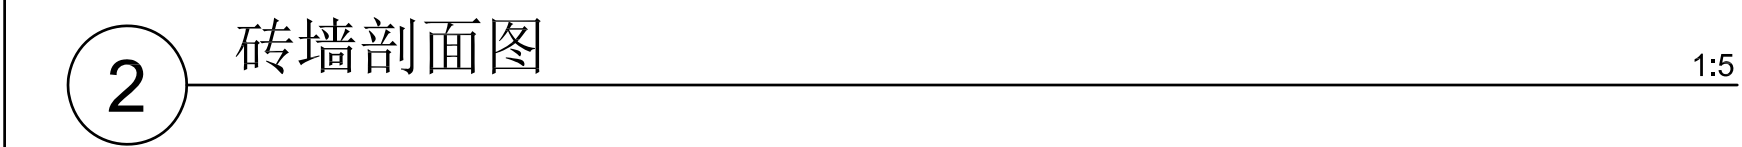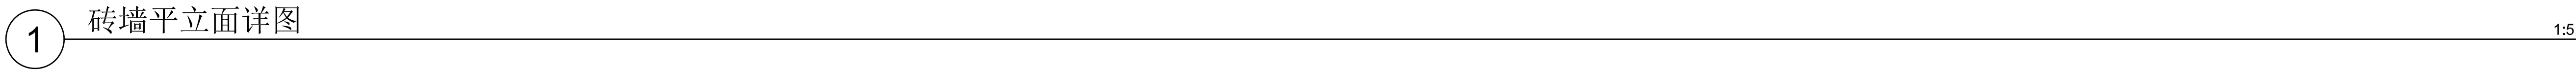[illegible]

● 会议	方案
------	----

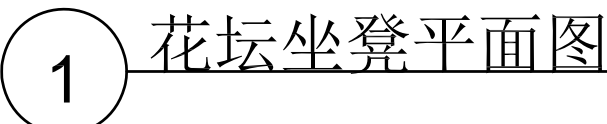

2 砖墙剖面图

3 砖墙剖面图



LD-04



1:5




1:5



- 1、原粉刷外墙清除（需检查修复，如有空鼓、起翘、破损，需修缮后再施工）。
- 2、封底漆一道。
- 3、外墙涂料，面漆二道。

② 砖墙刷白平面图

1:20

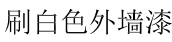


④ 砖墙刷白立面图

1:20

■ 备 注						
本图纸版权归本单位所有，不得用于本工程以外范围 This drawing & design are copyright and no portion may be reproduced without the written permission of my company.						
单位出图专用章盖章						
个人执业专用章盖章						
合作设计单位						
B版						
A版						
版本	出 图 事 由					出图日期
● 建设单位						
● 签 署						
	姓 名		签 名			
项目负责人	涂雪		涂雪			
审定人	潘龙		潘龙			
审核人	潘龙		潘龙			
专业负责人	应旦阳		应旦阳			
校对人	徐琳斐		徐琳斐			
设计人	杨昌志		杨昌志			
● 项目名称						
2025年金家村农村人居环境提升整治工程						
● 子项名称						
● 图纸名称						
砖砌挡墙、砖墙刷白详图						
● 阶 段	施工图		●项目编号	2025R014-S092		
●日 期			●子项编号			
●比 例			●专 业	景观		
●图 号	LD-03					

Copyright 2018, NEW SPACE	
---------------------------	--	--	

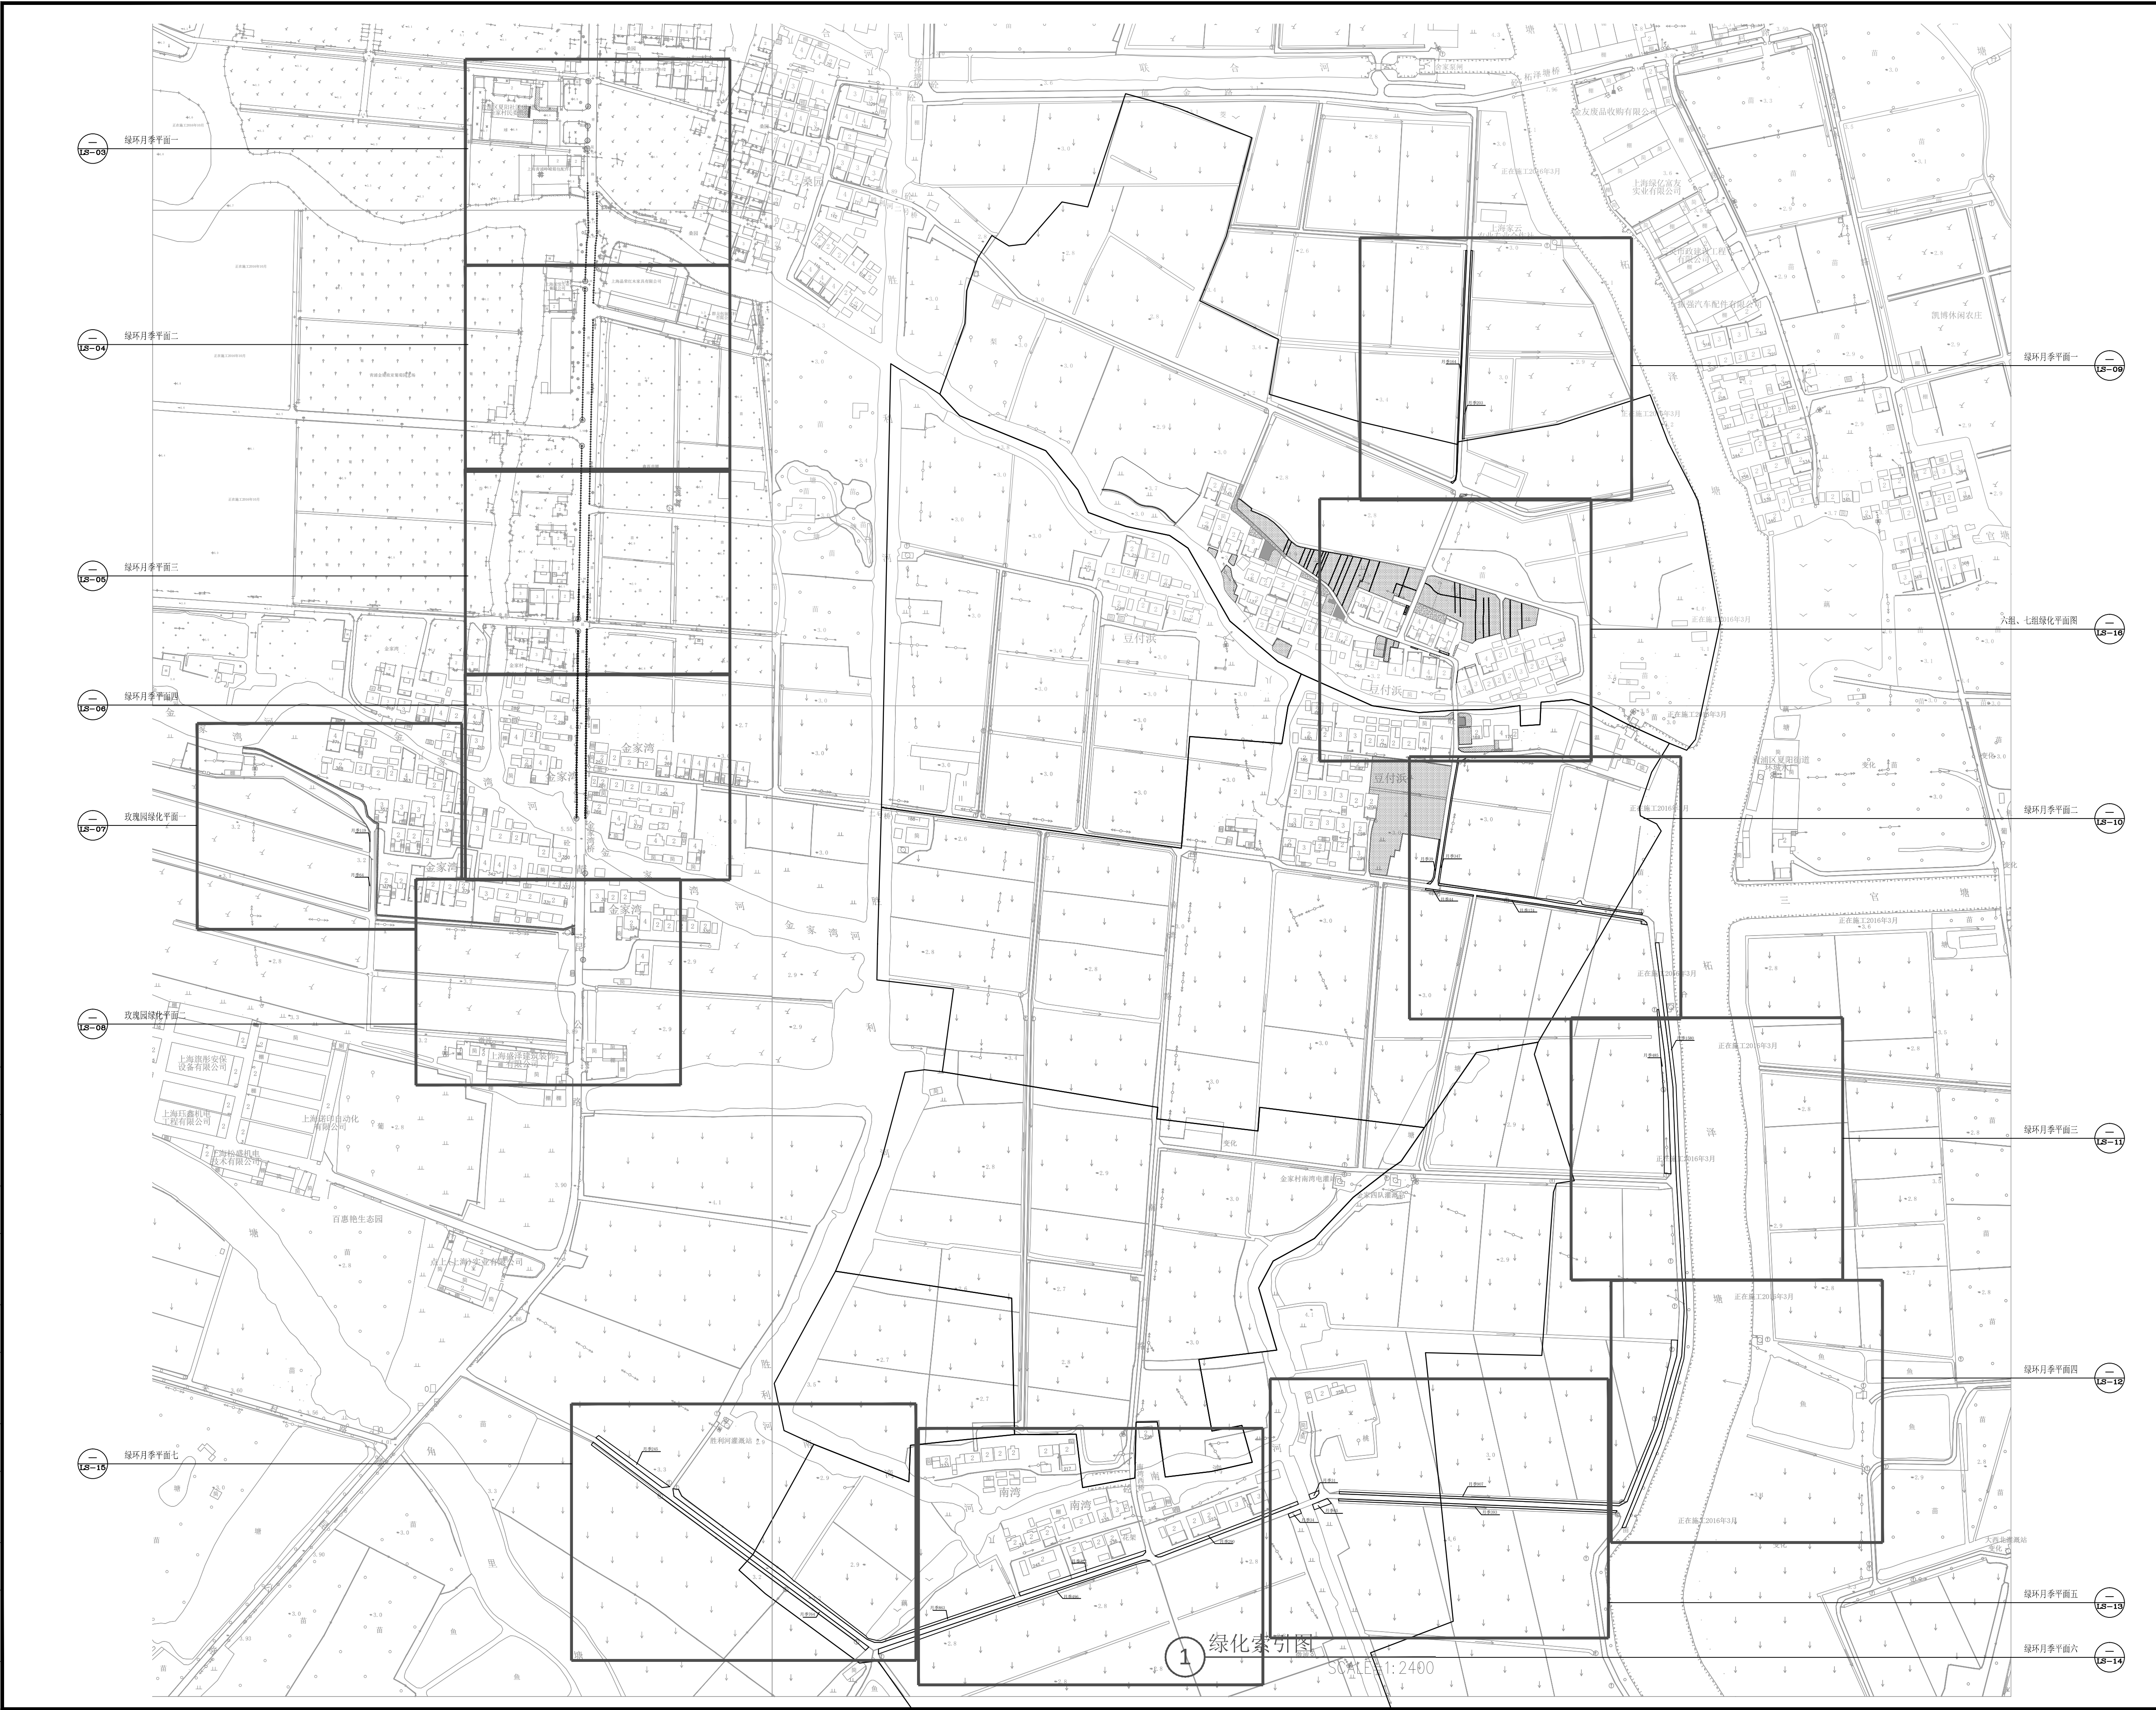

■ 备注		
本图纸版权归本设计单位所有，不得用于本工程以外范围 This drawing & design are copyright and no portion may be reproduced without the written permission of me company.		
单位出图专用章盖章		
个人执业专用章盖章		
合作设计单位		
B 版		
A 版		
版本		
出 图 事 由		
出图日期		
● 建设单位		
● 签 署		
项目负责人	姓 名	签 名
审定人	涂雪	涂雪
审核人	潘龙	潘龙
专业负责人	潘龙	潘龙
校对	应旦阳	应旦阳
设计人	徐琳斐	徐琳斐
设计人	杨昌志	杨昌志
● 项目名称		
2025年金家村农村人居环境提升整治工程		
● 子项名称		
● 图纸名称		
● 阶 段		
施工图	● 项目编号	2025R014-S092
● 日 期	● 子项编号	
● 比 例	1 2400	● 专 业
● 图 号	LS-01	景观

苗 木 一 览 表					
序号	名 称	高 度(cm)	冠 幅(cm)	数 量(平米)	备 注
1	月季	25-30	20-25	8174	满种不露土,25株/平方米
2	爬藤月季	L>30		379株	株型饱满,不脱脚
3	柱状玫瑰	25-30	20-25	13株	特选直立状,胸径>6cm,分枝点>1.2m,株型饱满
4	粉黄渐变爬藤月季	25-30	20-25	219	果汁阳台(红色,橙色)+朱丽叶(粉带橙色)+黄金海岸(黄色)
5	红黄拼色爬藤月季	25-30	20-25	302	卡罗拉(红色)+朱丽叶(粉带橙色)+果汁阳台(红色,橙色)
6	粉色爬藤月季	25-30	20-25	72	莫奈(复色)+瑞典女王(粉色)+朱丽叶(粉带橙色)
7	玫瑰花境			15 组	·红色伊甸园·(红)、·黄金庆典·(黄色),施工二次深化
8	迎春花	45-50	35-40	75	株型饱满,不露土,16株/平方米

苗木表说明：

高度（H）：指苗木经过常规处理后的自然状态下的高度（不能人为牵引）。苗木选择时应满足清单所列苗高度范围，并有上限和下限苗木的区分，以便植物造景时进行高低错落的搭配。

冠幅（P）：指苗木经过常规处理后的枝冠正投影的八个方位直径平均值(自然状态下，不能人为牵引)，不得以偶然伸出枝条作为测量依据。

选择苗木时，下限不能小于清单下限，上限不宜超过清单上限的10%

苗木清单中植物规格以冠幅和高度为主。所列的规格为最低标准，进场苗木实际规格原则上不应低于该标准。

苗木清单中规格为修剪后规格，不含运输及施工损耗，施工方买材料时请自行计算损耗。

玫瑰花境由施工队现场二次深化 。

特选造型植物需经业主审核同意后方可进场。

■ 备 注

本图纸版权归本设计单位所有，不得用于本工程以外范围
This drawing & design are copyright and no portion may be reproduced without the written permission of me company.

单位出图专用章盖章

个人执业专用章盖章

合作设计单位

B 版

A 版

版 本

出 图 事 由

出图日期

● 建设单位

● 签 署

姓 名

签 名

项目负责人

涂雪

涂雪

审定人

潘龙

潘龙

审核人

潘龙

潘龙

专业负责人

应旦阳

应旦阳

校对人

徐琳斐

徐琳斐

设计人

杨昌志

杨昌志

● 项目名称

2025年金家村农村人居环境提升整治工程

● 子项名称

● 图纸名称

● 阶 段

施工图

● 项目编号

2025R014-S092

● 日 期

● 子项编号


● 比 例

● 专 业

景观

●图 号


LS-02

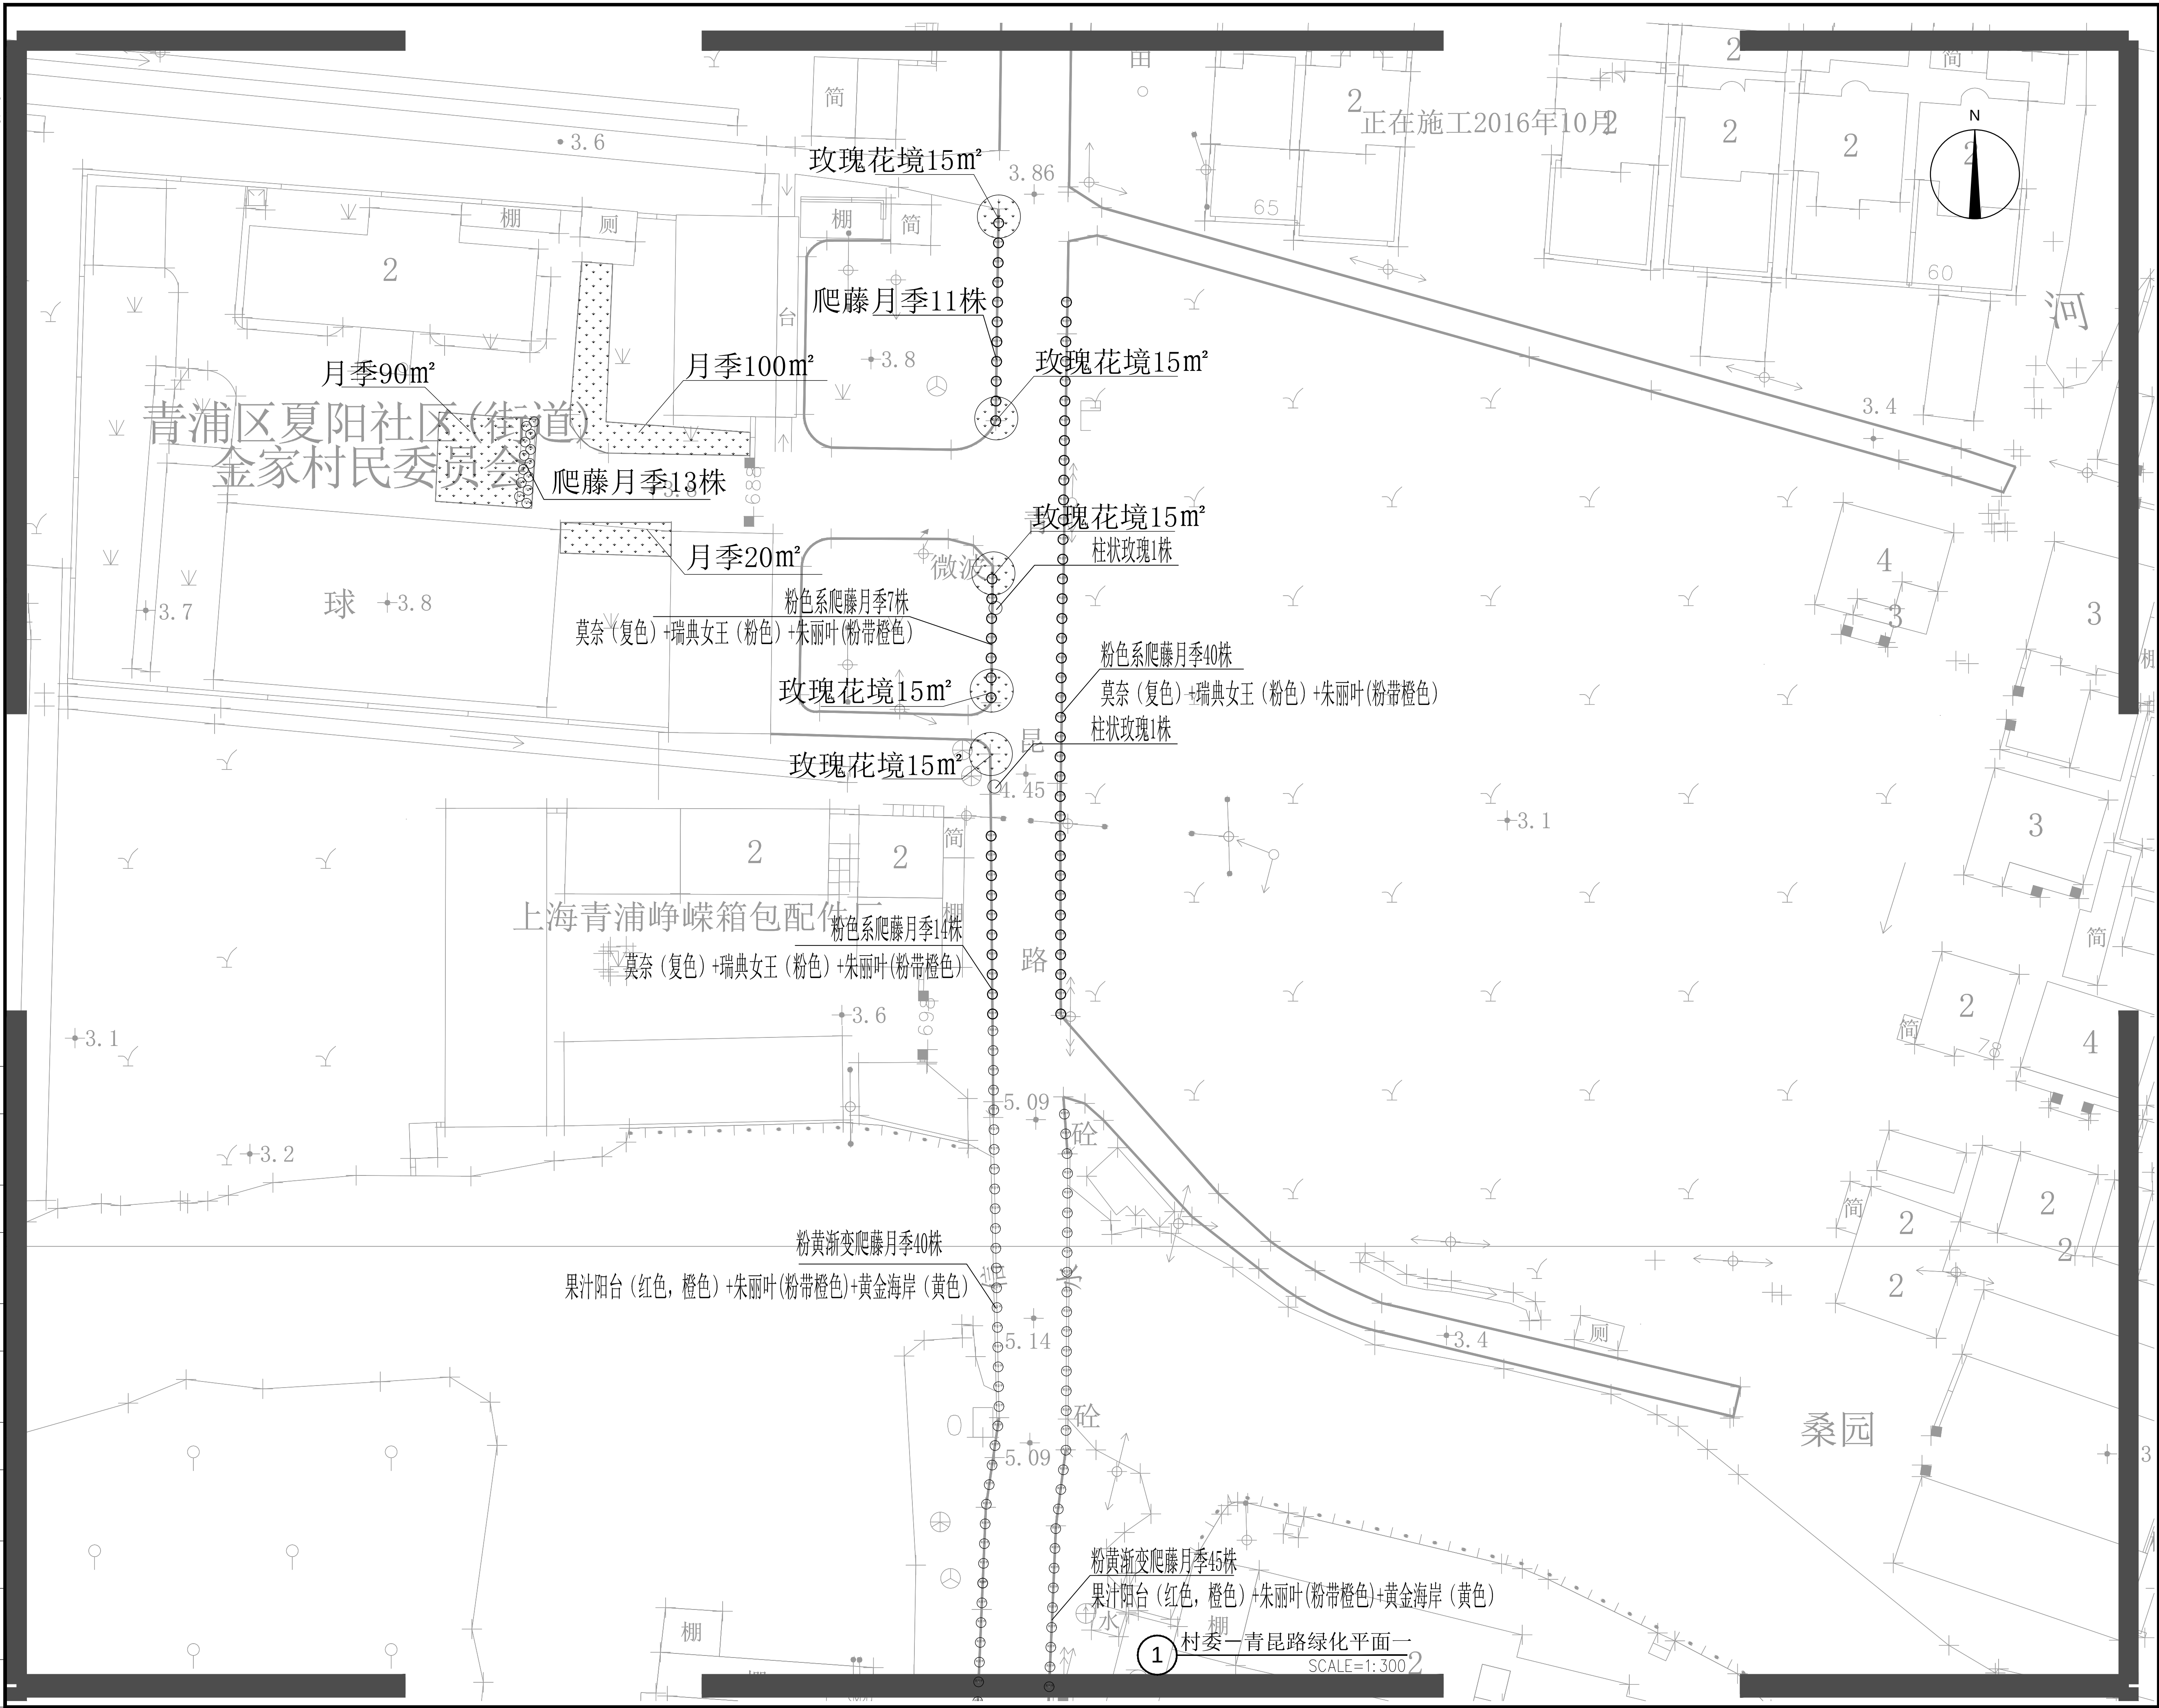

■ 备 注			
本图纸版权归本设计单位所有，不得用于本工程以外范围 This drawing & design are copyright and no portion may be reproduced without the written permission of my company.			
单位出图专用章盖章			
个人执业专用章盖章			
合作设计单位			
B 版			
A 版			
版 本	出 图 事 由		出图日期
● 建设单位			
● 签 署			
	姓 名	签 名	
项目负责人	涂雪	涂雪	
审定人	潘龙	潘龙	
审核人	潘龙	潘龙	
专业负责人	应旦阳	应旦阳	
校对人	徐琳斐	徐琳斐	
设计人	杨昌志	杨昌志	
● 项目名称			
2025年金家村农村人居环境提升整治工程			
● 子项名称			
● 图纸名称			
● 阶 段	施工图	●项目编号	2026R014-S092
●日 期		●子项编号	
●比 例	1：300	●专 业	景观
●图 号	LS-03		




■ 备 注			
本图纸版权归本设计单位所有，不得用于本工程以外范围 This drawing & design are copyright and no portion may be reproduced without the written permission of my company.			
单位出图专用章盖章			
个人执业专用章盖章			
合作设计单位			

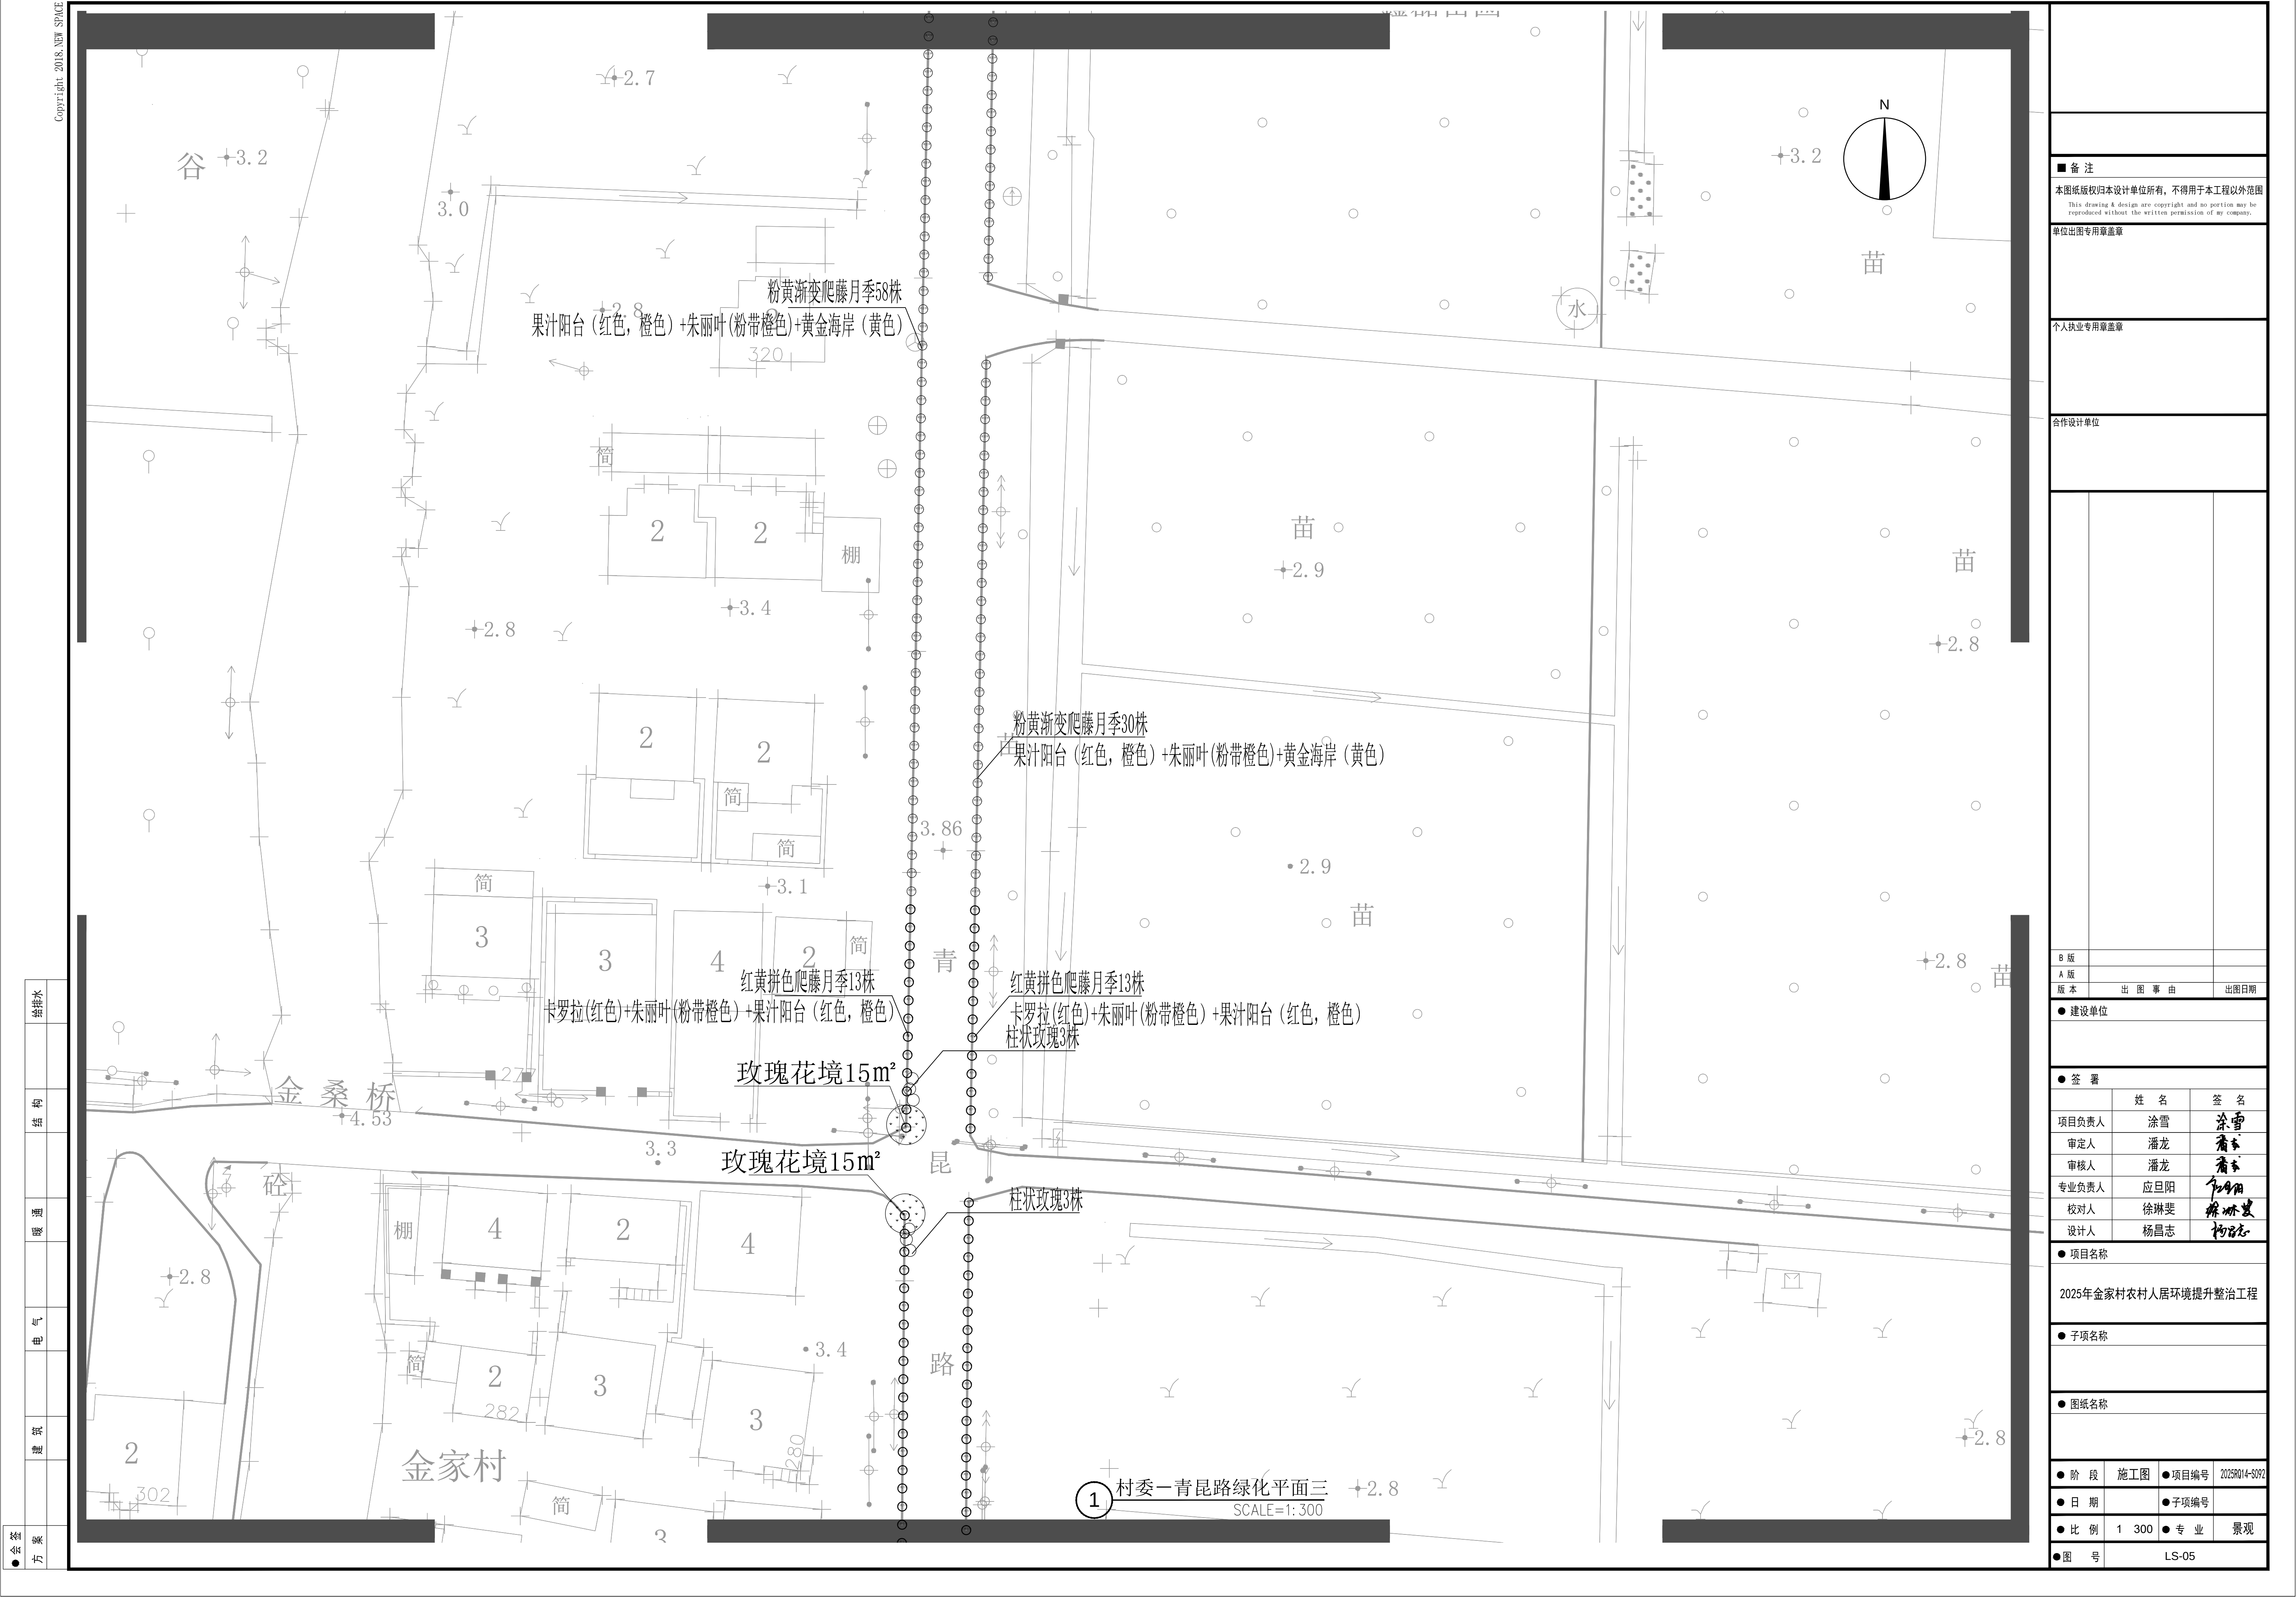


■ 备 注			
本图纸版权归本设计单位所有，不得用于本工程以外范围 This drawing & design are copyright and no portion may be reproduced without the written permission of my company.			
单位出图专用章盖章			
个人执业专用章盖章			
合作设计单位			

Copyright 2018, NEW SPACE

经	方案	建筑	电气	暖通	结构	给排水
●						

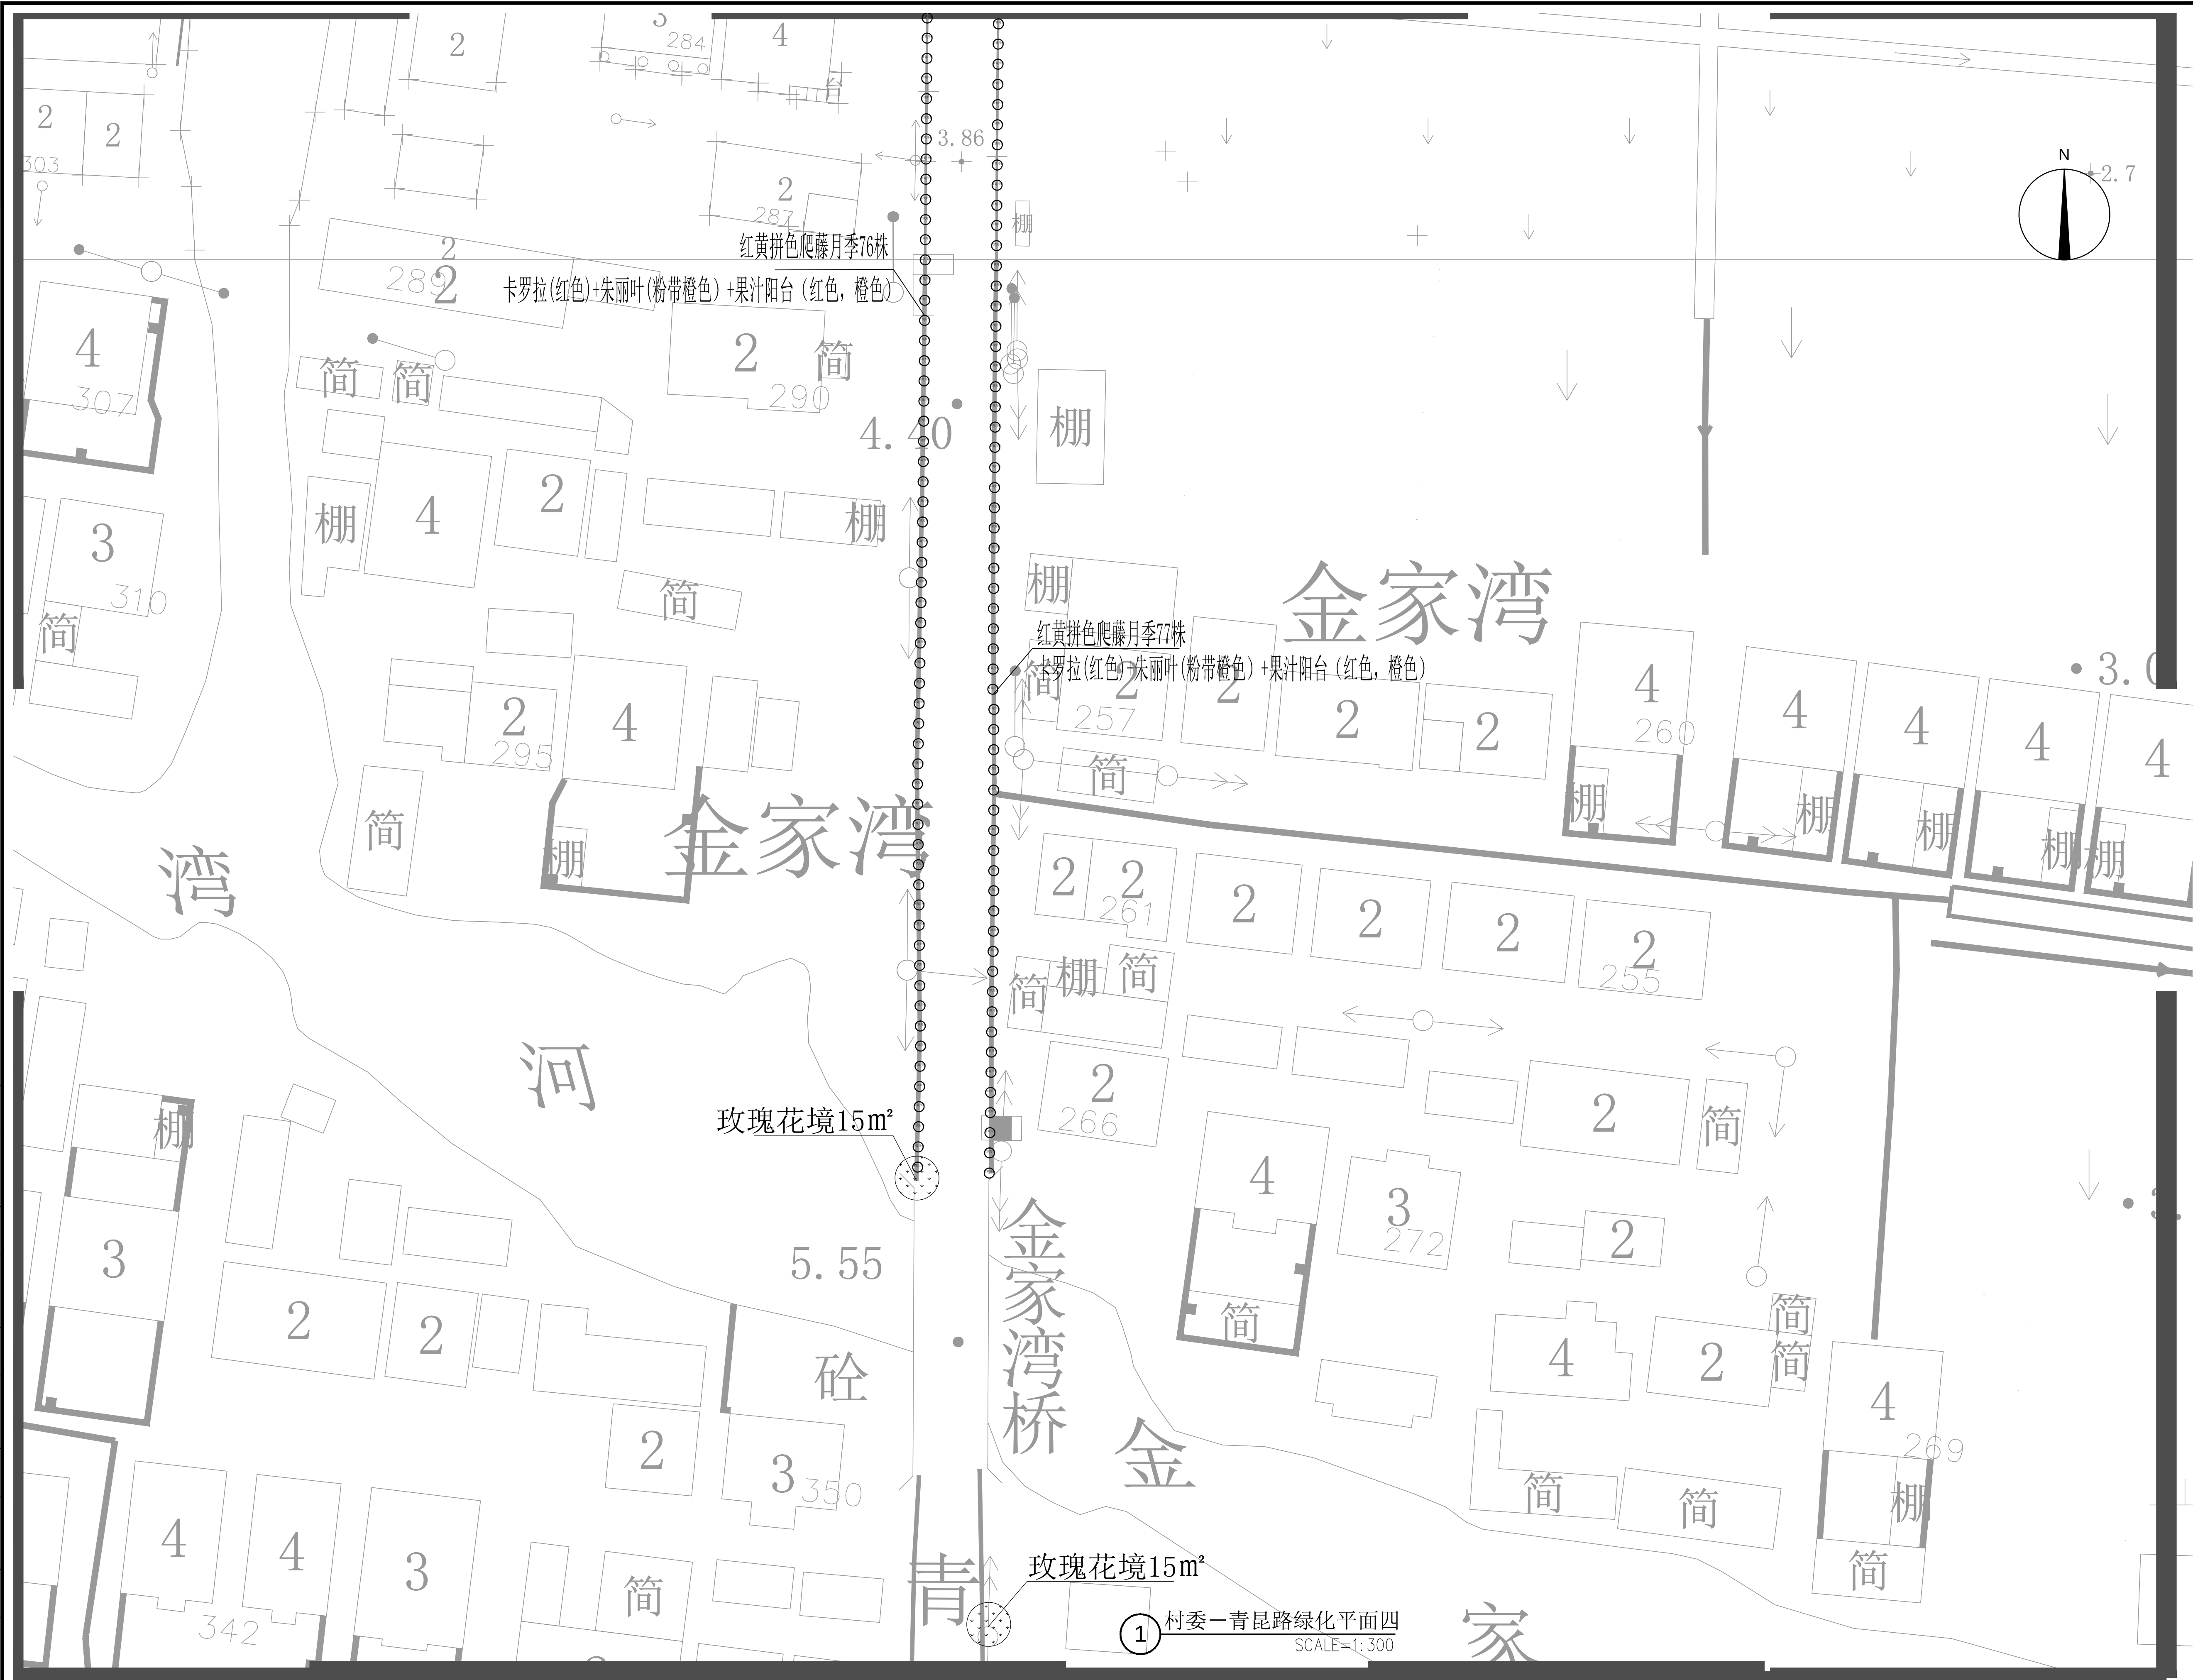


■ 备 注			
本图纸版权归本设计单位所有，不得用于本工程以外范围 This drawing & design are copyright and no portion may be reproduced without the written permission of my company.			
单位出图专用章盖章			
个人执业专用章盖章			
合作设计单位			

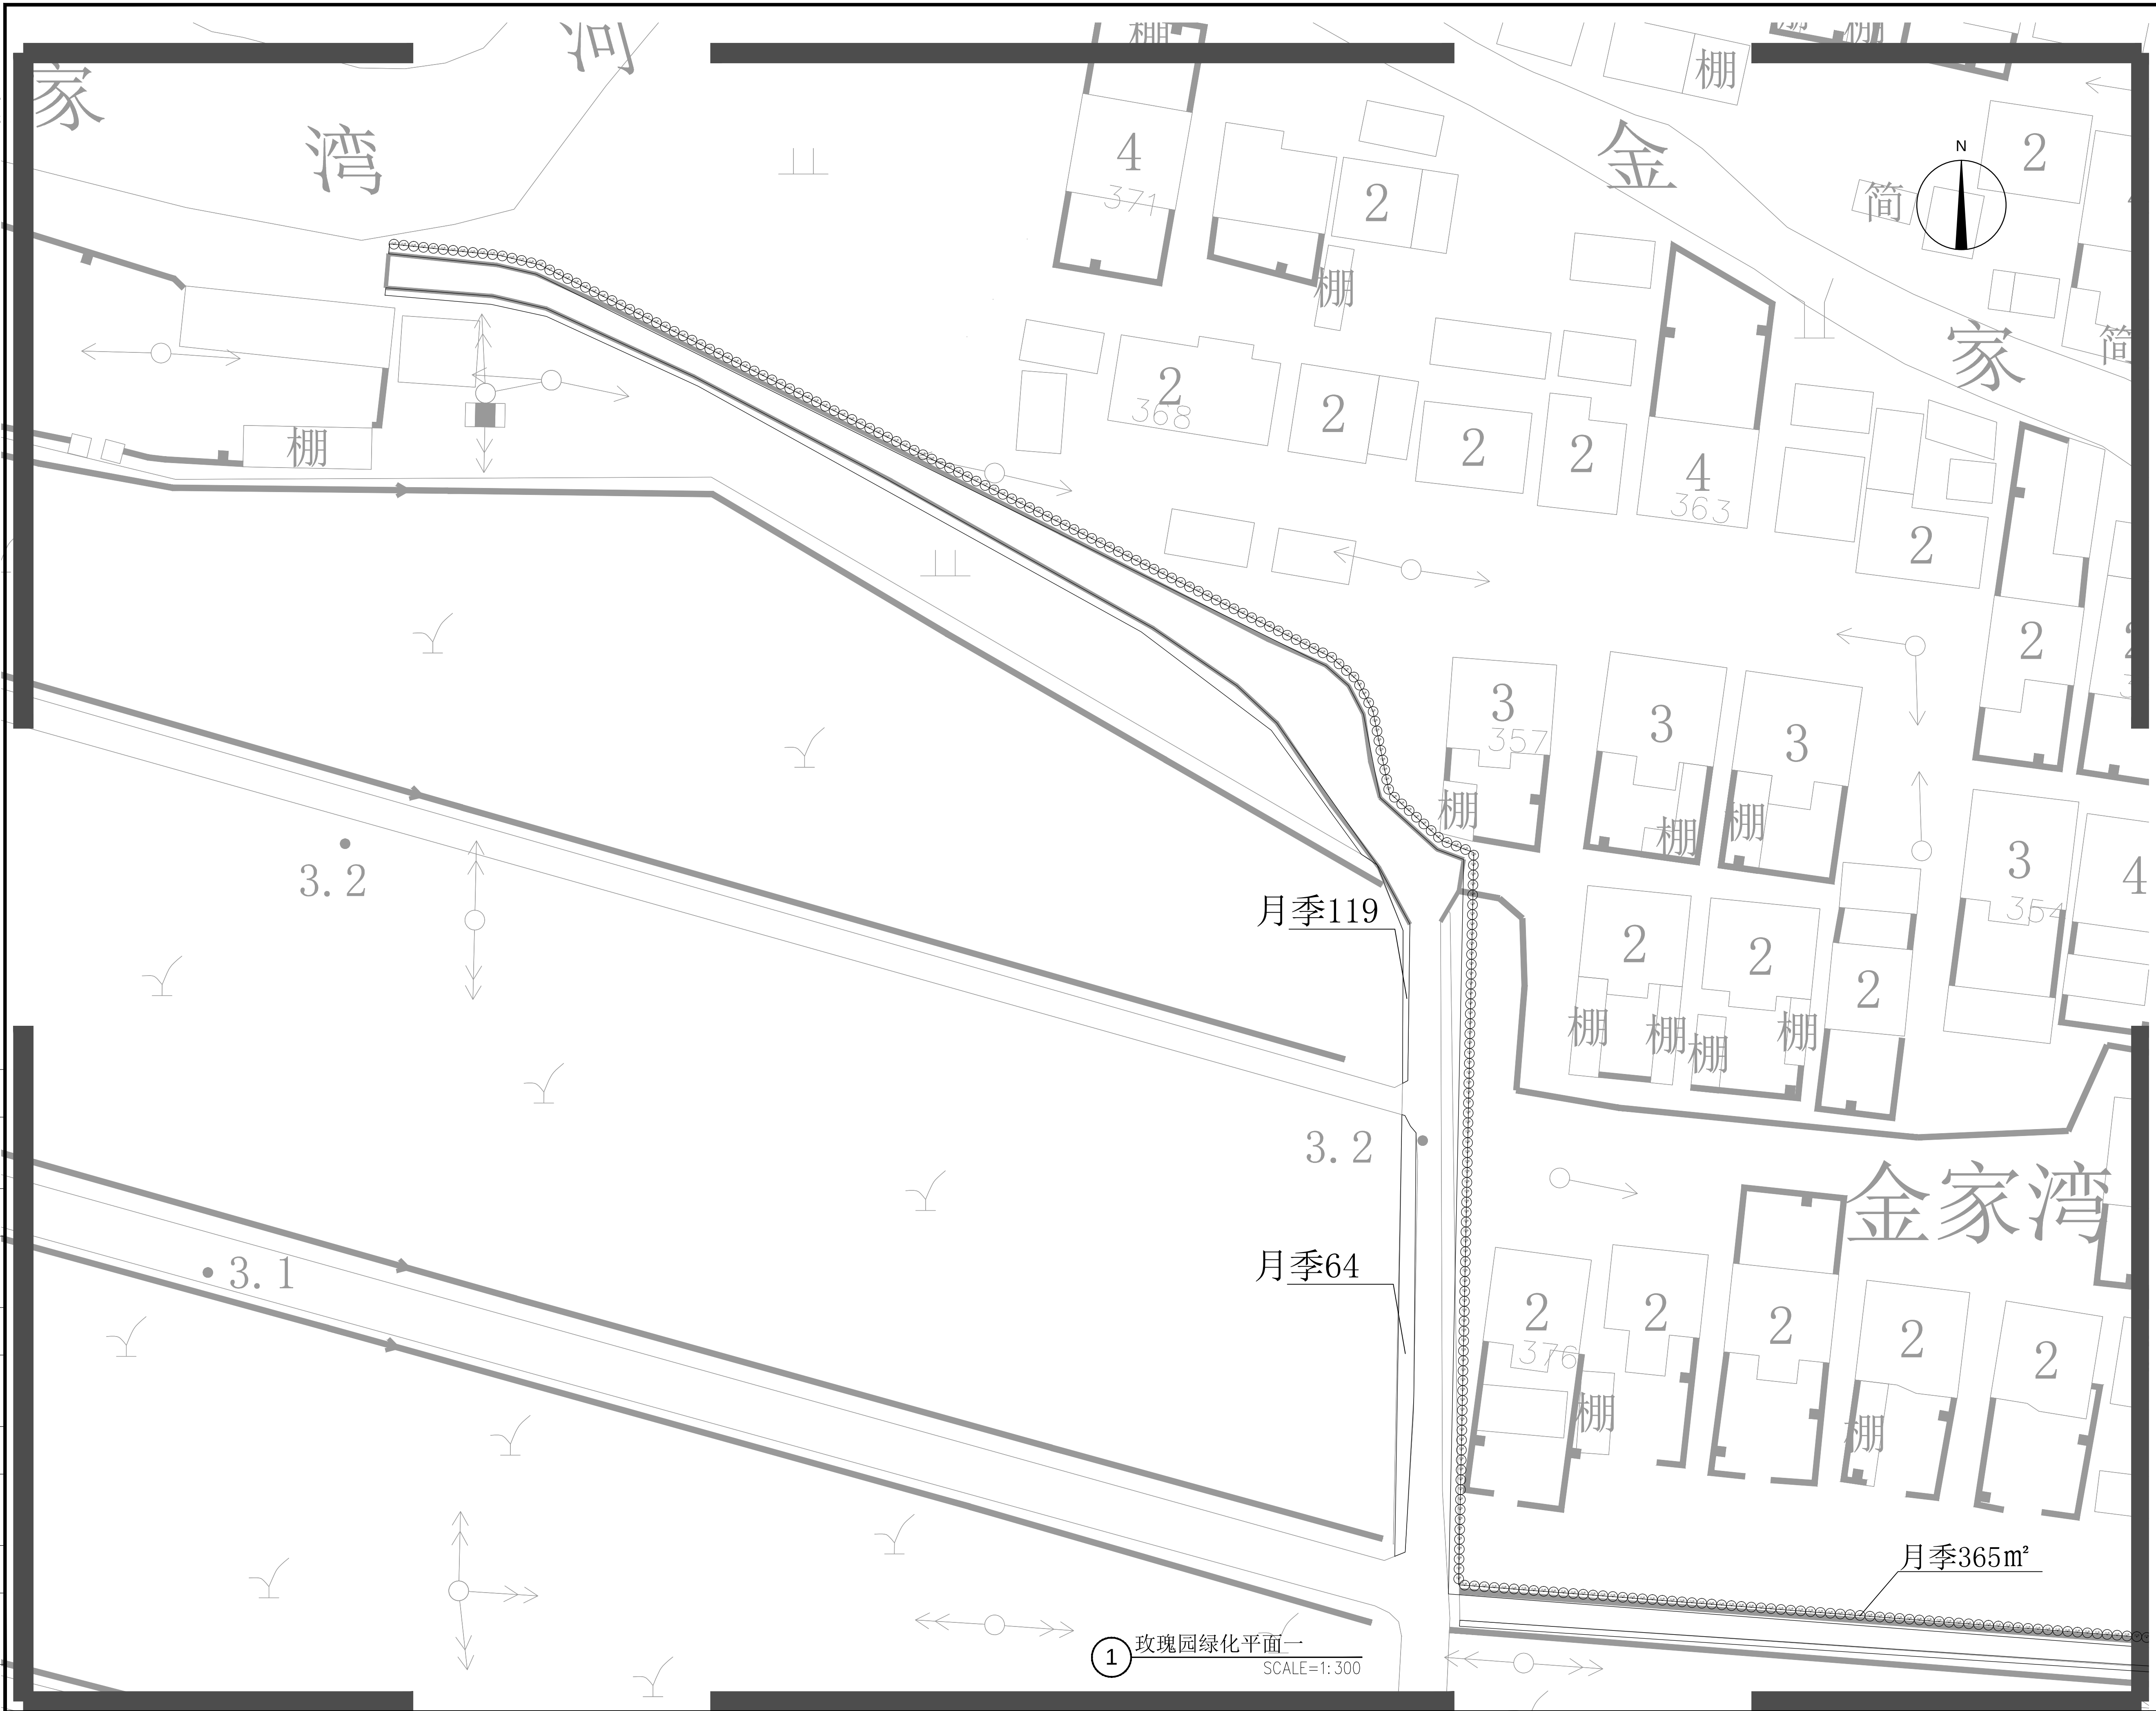


■ 备 注					
本图纸版权归本设计单位所有，不得用于本工程以外范围 This drawing & design are copyright and no portion may be reproduced without the written permission of my company.					
单位出图专用章盖章					
个人执业专用章盖章					
合作设计单位					
B 版					
A 版					
版本		出 图 事 由			出图日期
● 建设单位					
● 签 署					
		姓 名		签 名	
项目负责人		涂雪		涂雪	
审定人		潘龙		潘龙	
审核人		潘龙		潘龙	
专业负责人		应旦阳		应旦阳	
校对人员		徐琳斐		徐琳斐	
设计人		杨昌志		杨昌志	
● 项目名称					
2025年金家村农村人居环境提升整治工程					
● 子项名称					
● 图纸名称					
● 阶 段	施工图	●项目编号	2025R014-S092		
● 日 期		●子项编号			
● 比 例	1 : 300	● 专 业	景观		
●图 号	LS-07				

方案	建筑	电气	暖通	结构	给排水
●					


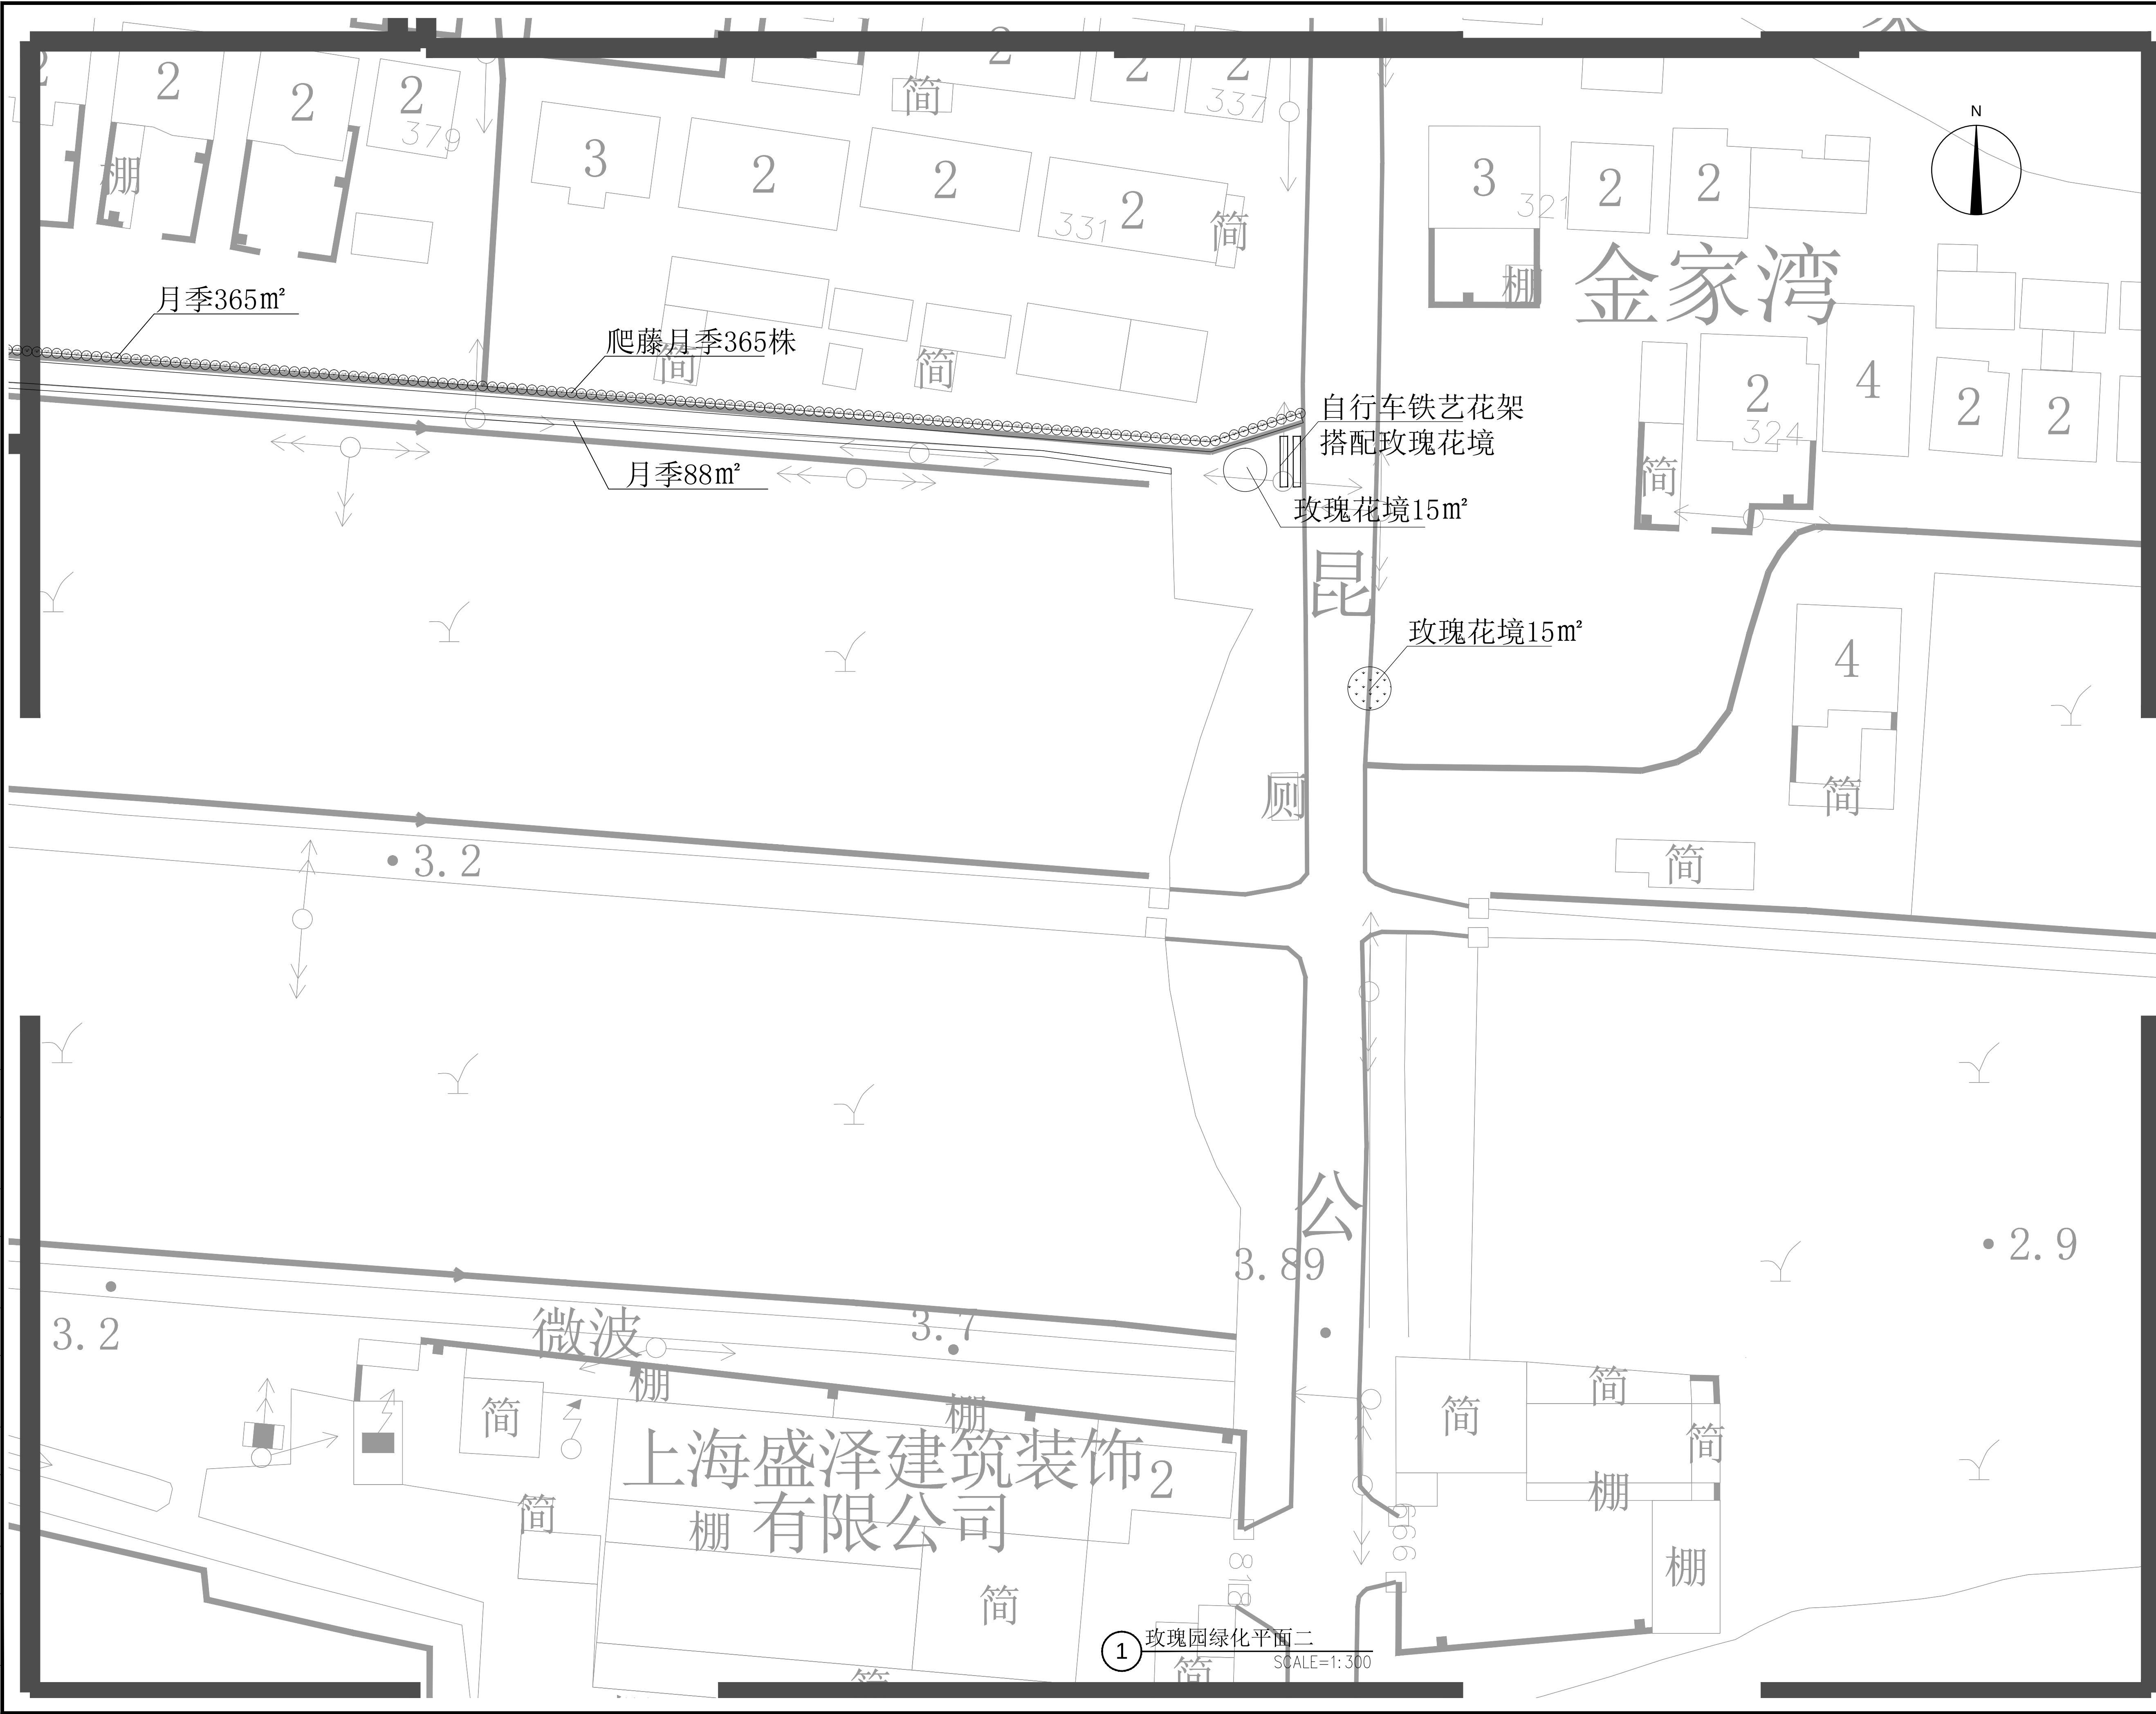


■ 备 注			
本图纸版权归本设计单位所有，不得用于本工程以外范围 This drawing & design are copyright and no portion may be reproduced without the written permission of my company.			
单位出图专用章盖章			
个人执业专用章盖章			
合作设计单位			

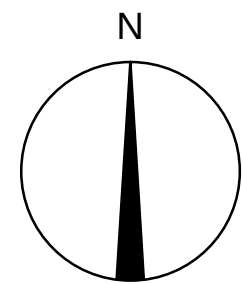


■ 备 注							
本图纸版权归本单位所有，不得用于本工程以外范围 This drawing & design are copyright and no portion may be reproduced without the written permission of my company.							
单位出图专用章盖章							
个人执业专用章盖章							
合作设计单位							
B 版							
A 版							
版本		出 图 事 由	出图日期				
● 建设单位							
● 签 署							
		姓 名	签 名				
项目负责人		涂雪					
审定人		潘龙					
审核人		潘龙					
专业负责人		应旦阳					
校对入		徐琳斐					
设计人		杨昌志					
● 项目名称							
2025年金家村农村人居环境提升整治工程							
● 子项名称							
● 图纸名称							
● 阶 段	施工图		●项目编号	2025R014-S092			
●日 期			●子项编号				
●比 例	1 : 400		●专 业	景观			
●图 号	LS-09						

方案	建筑	电气	暖通	结构	给排水
● 专业					

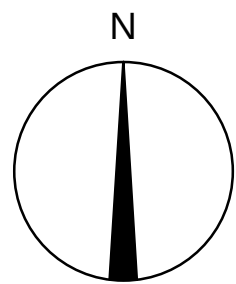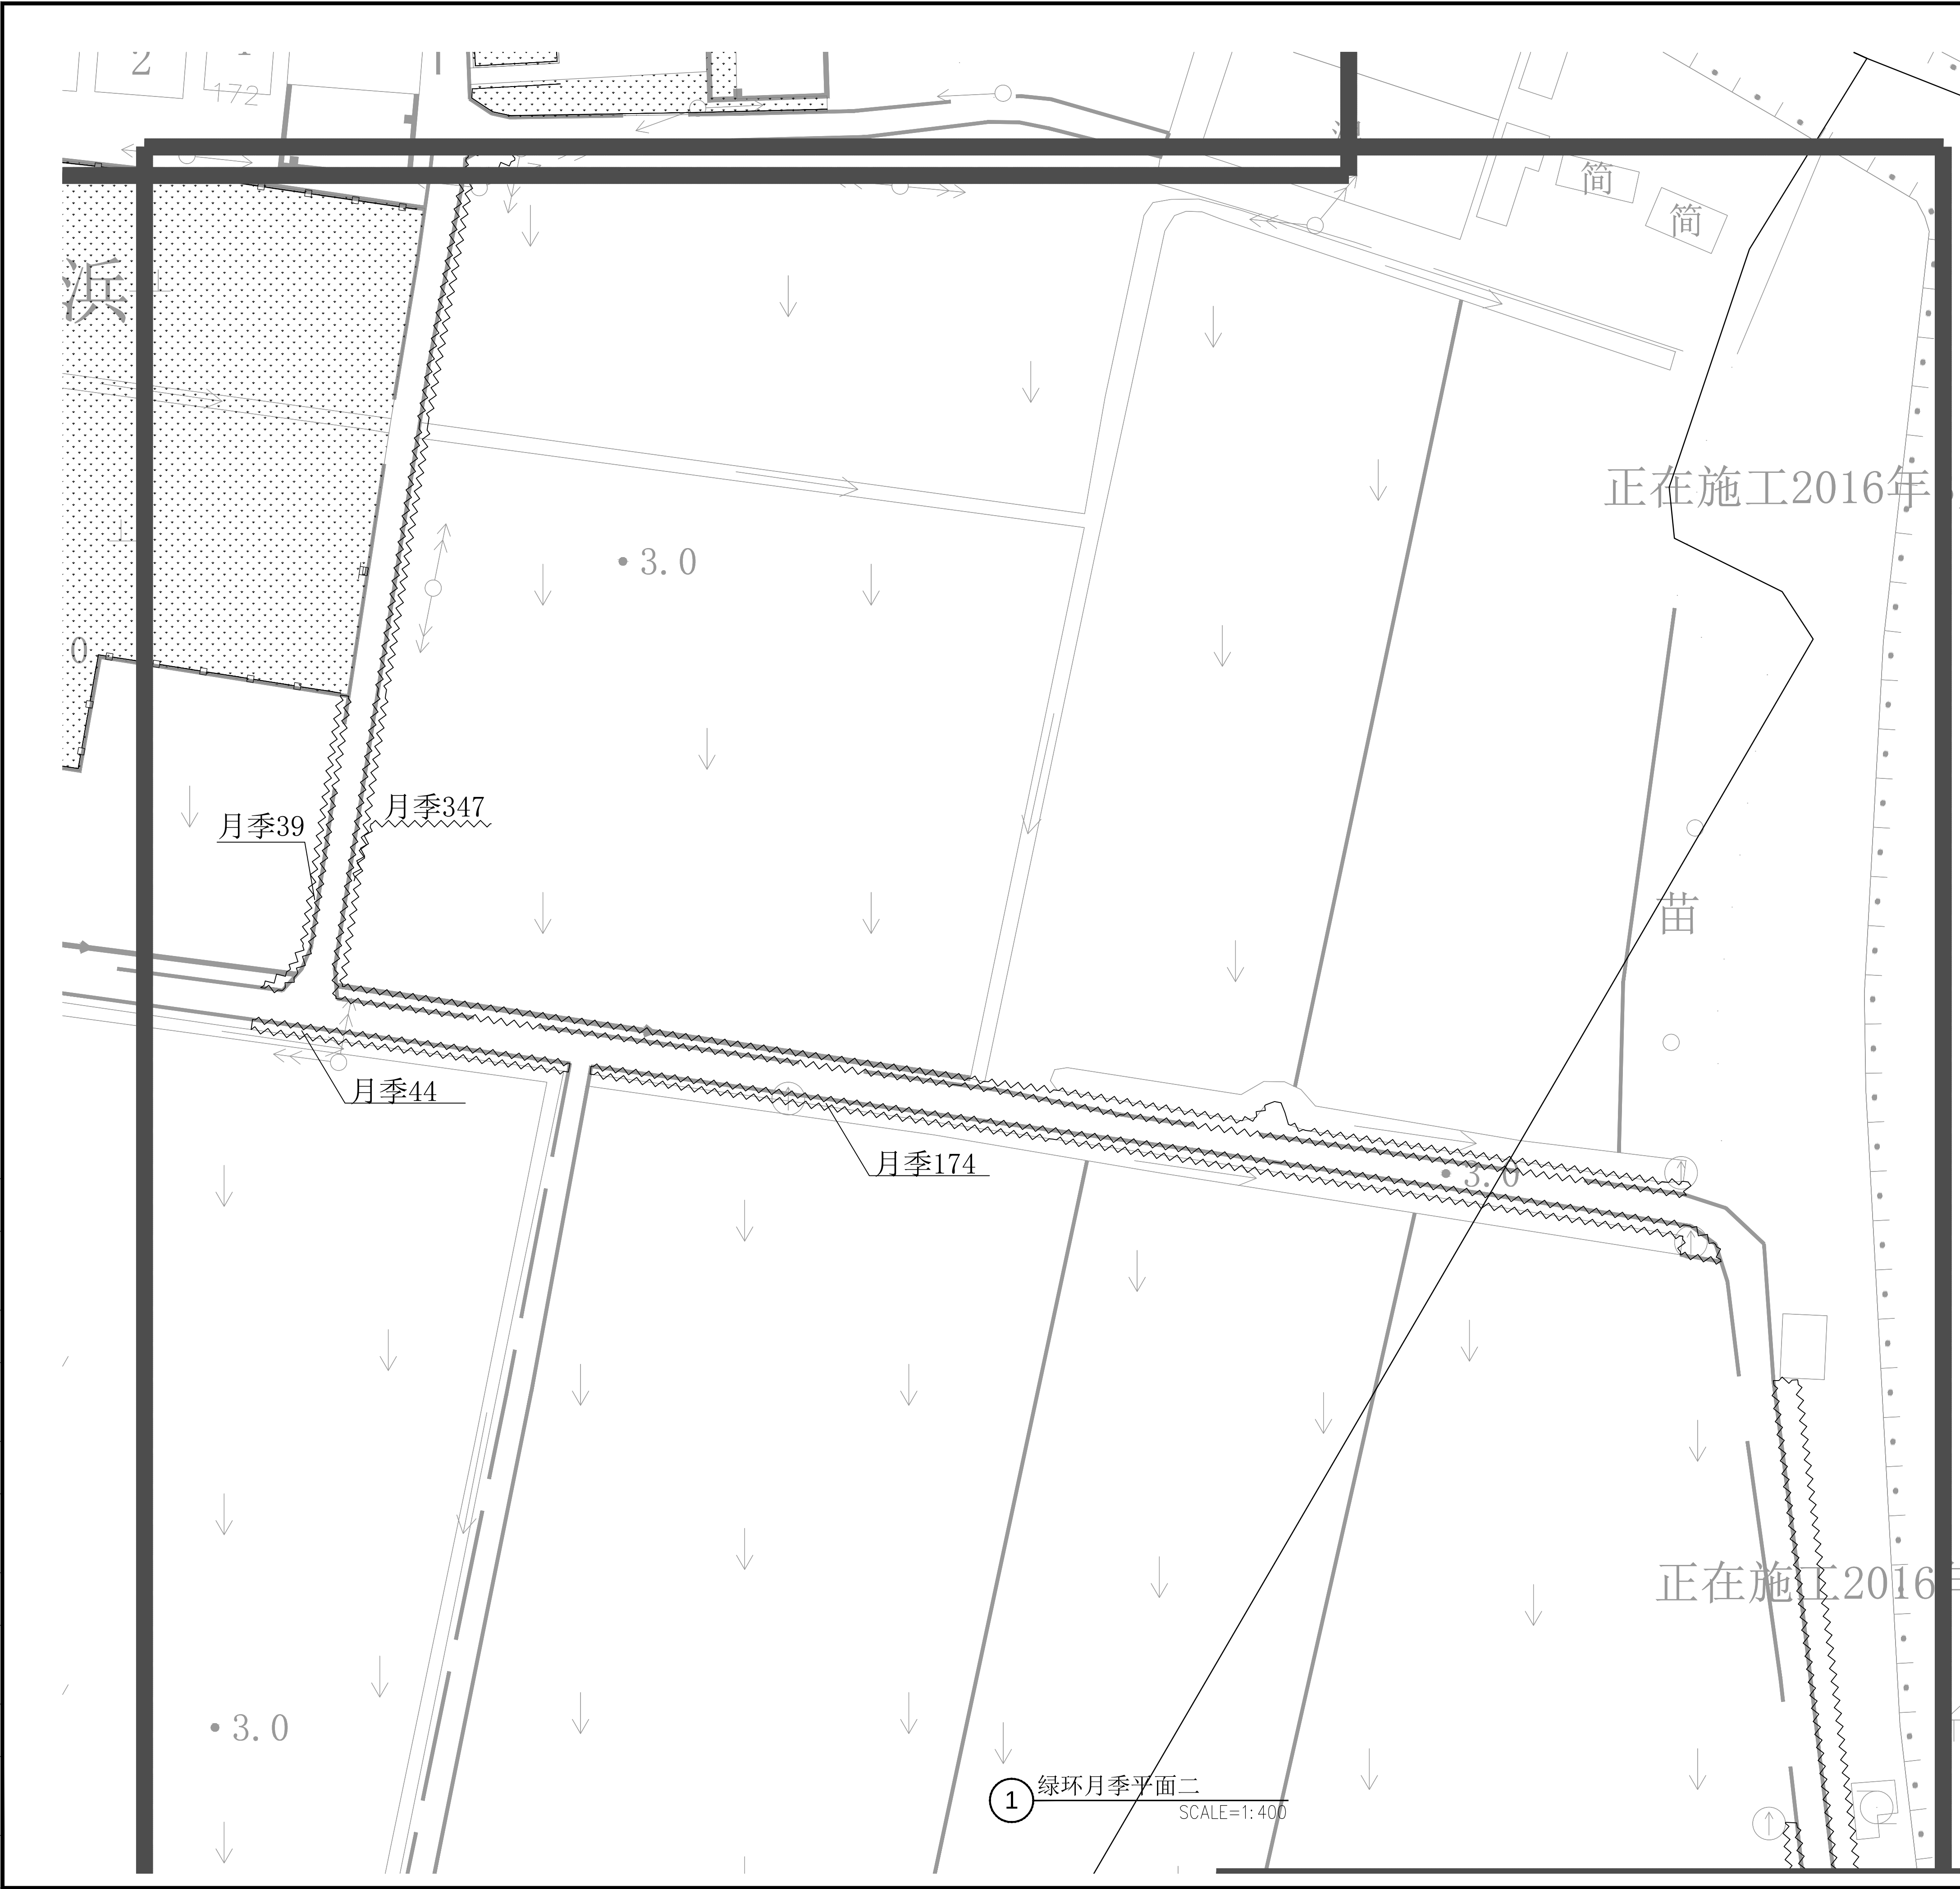



■ 备 注			
本图纸版权归本设计单位所有，不得用于本工程以外范围 This drawing & design are copyright and no portion may be reproduced without the written permission of my company.			
单位出图专用章盖章			
个人执业专用章盖章			
合作设计单位			

方案	建筑	电气	暖通	结构	给排水
----	----	----	----	----	-----

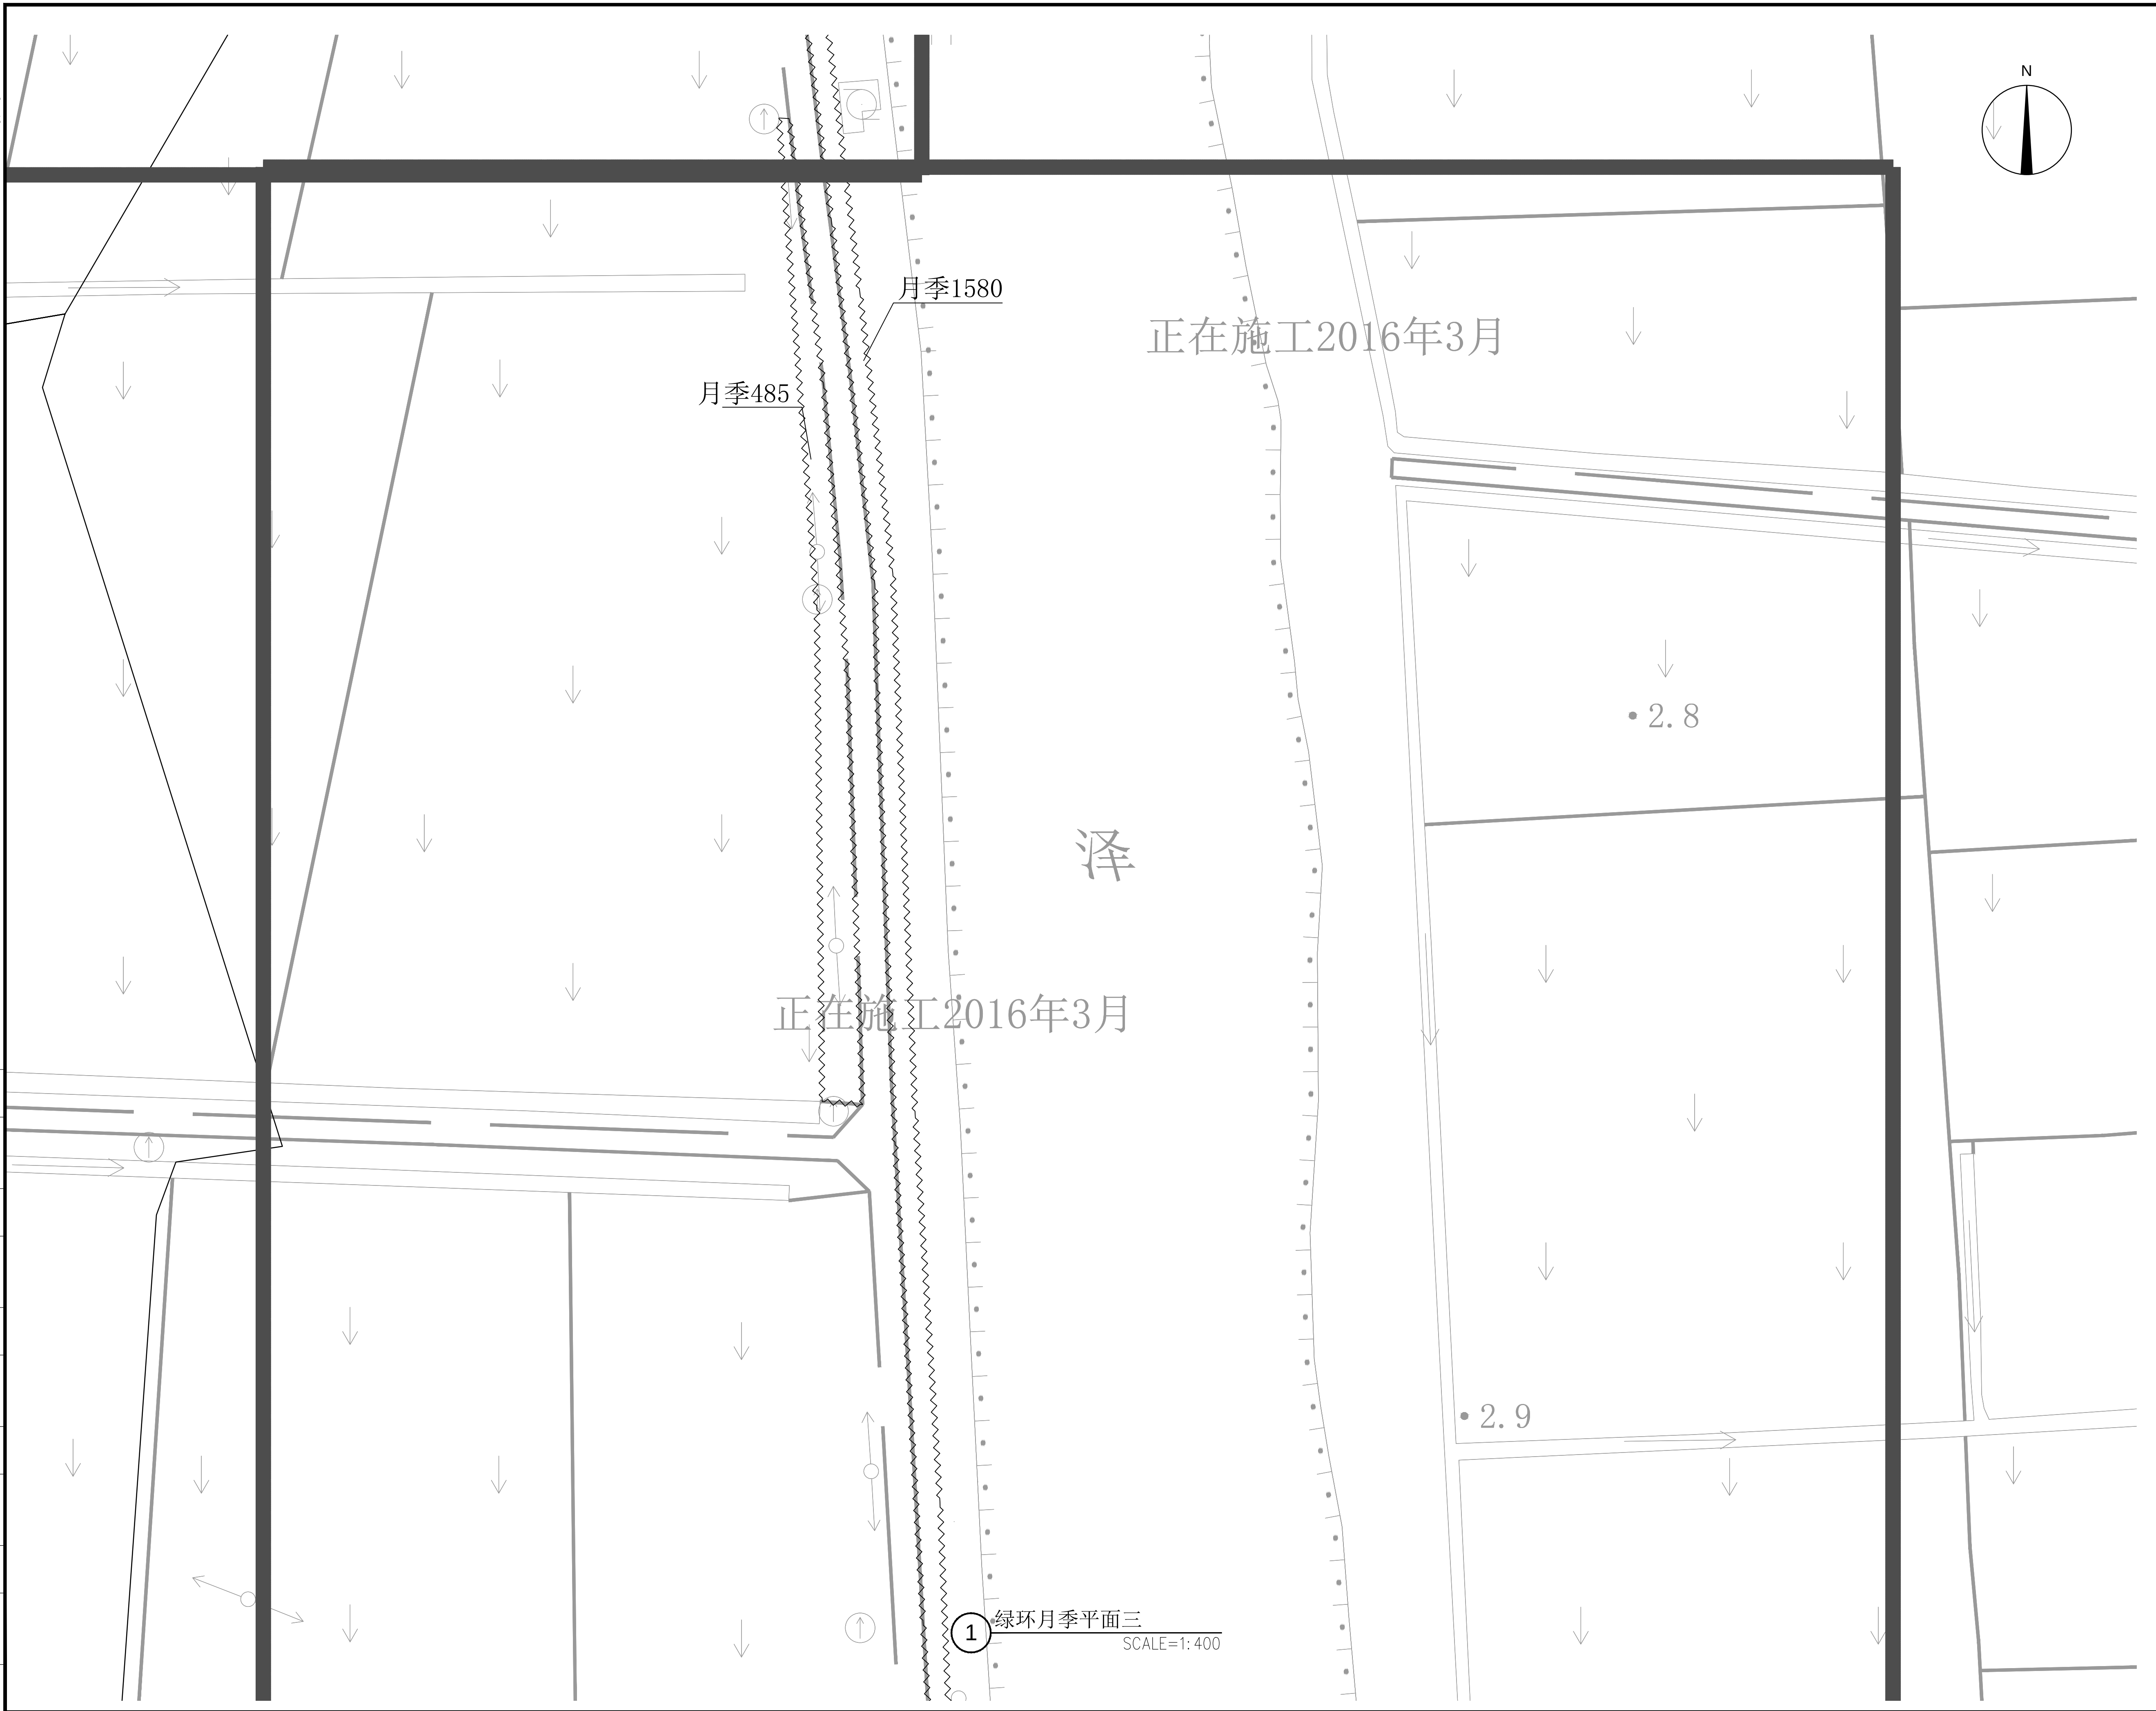


■ 备 注					
本图纸版权归本设计单位所有，不得用于本工程以外范围 This drawing & design are copyright and no portion may be reproduced without the written permission of my company.					
单位出图专用章盖章					
个人执业专用章盖章					
合作设计单位					
B 版					
A 版					
版本		出 图 事 由			出图日期
● 建设单位					
● 签 署					
		姓 名		签 名	
项目负责人		涂雪		涂雪	
审定人		潘龙		潘龙	
审核人		潘龙		潘龙	
专业负责人		应旦阳		应旦阳	
校对人员		徐琳斐		徐琳斐	
设计人		杨昌志		杨昌志	
● 项目名称					
2025年金家村农村人居环境提升整治工程					
● 子项名称					
● 图纸名称					
● 阶 段	施工图	●项目编号	2025R014-S092		
● 日 期		●子项编号			
● 比 例	1 : 400	● 专 业	景观		
●图 号	LS-11				

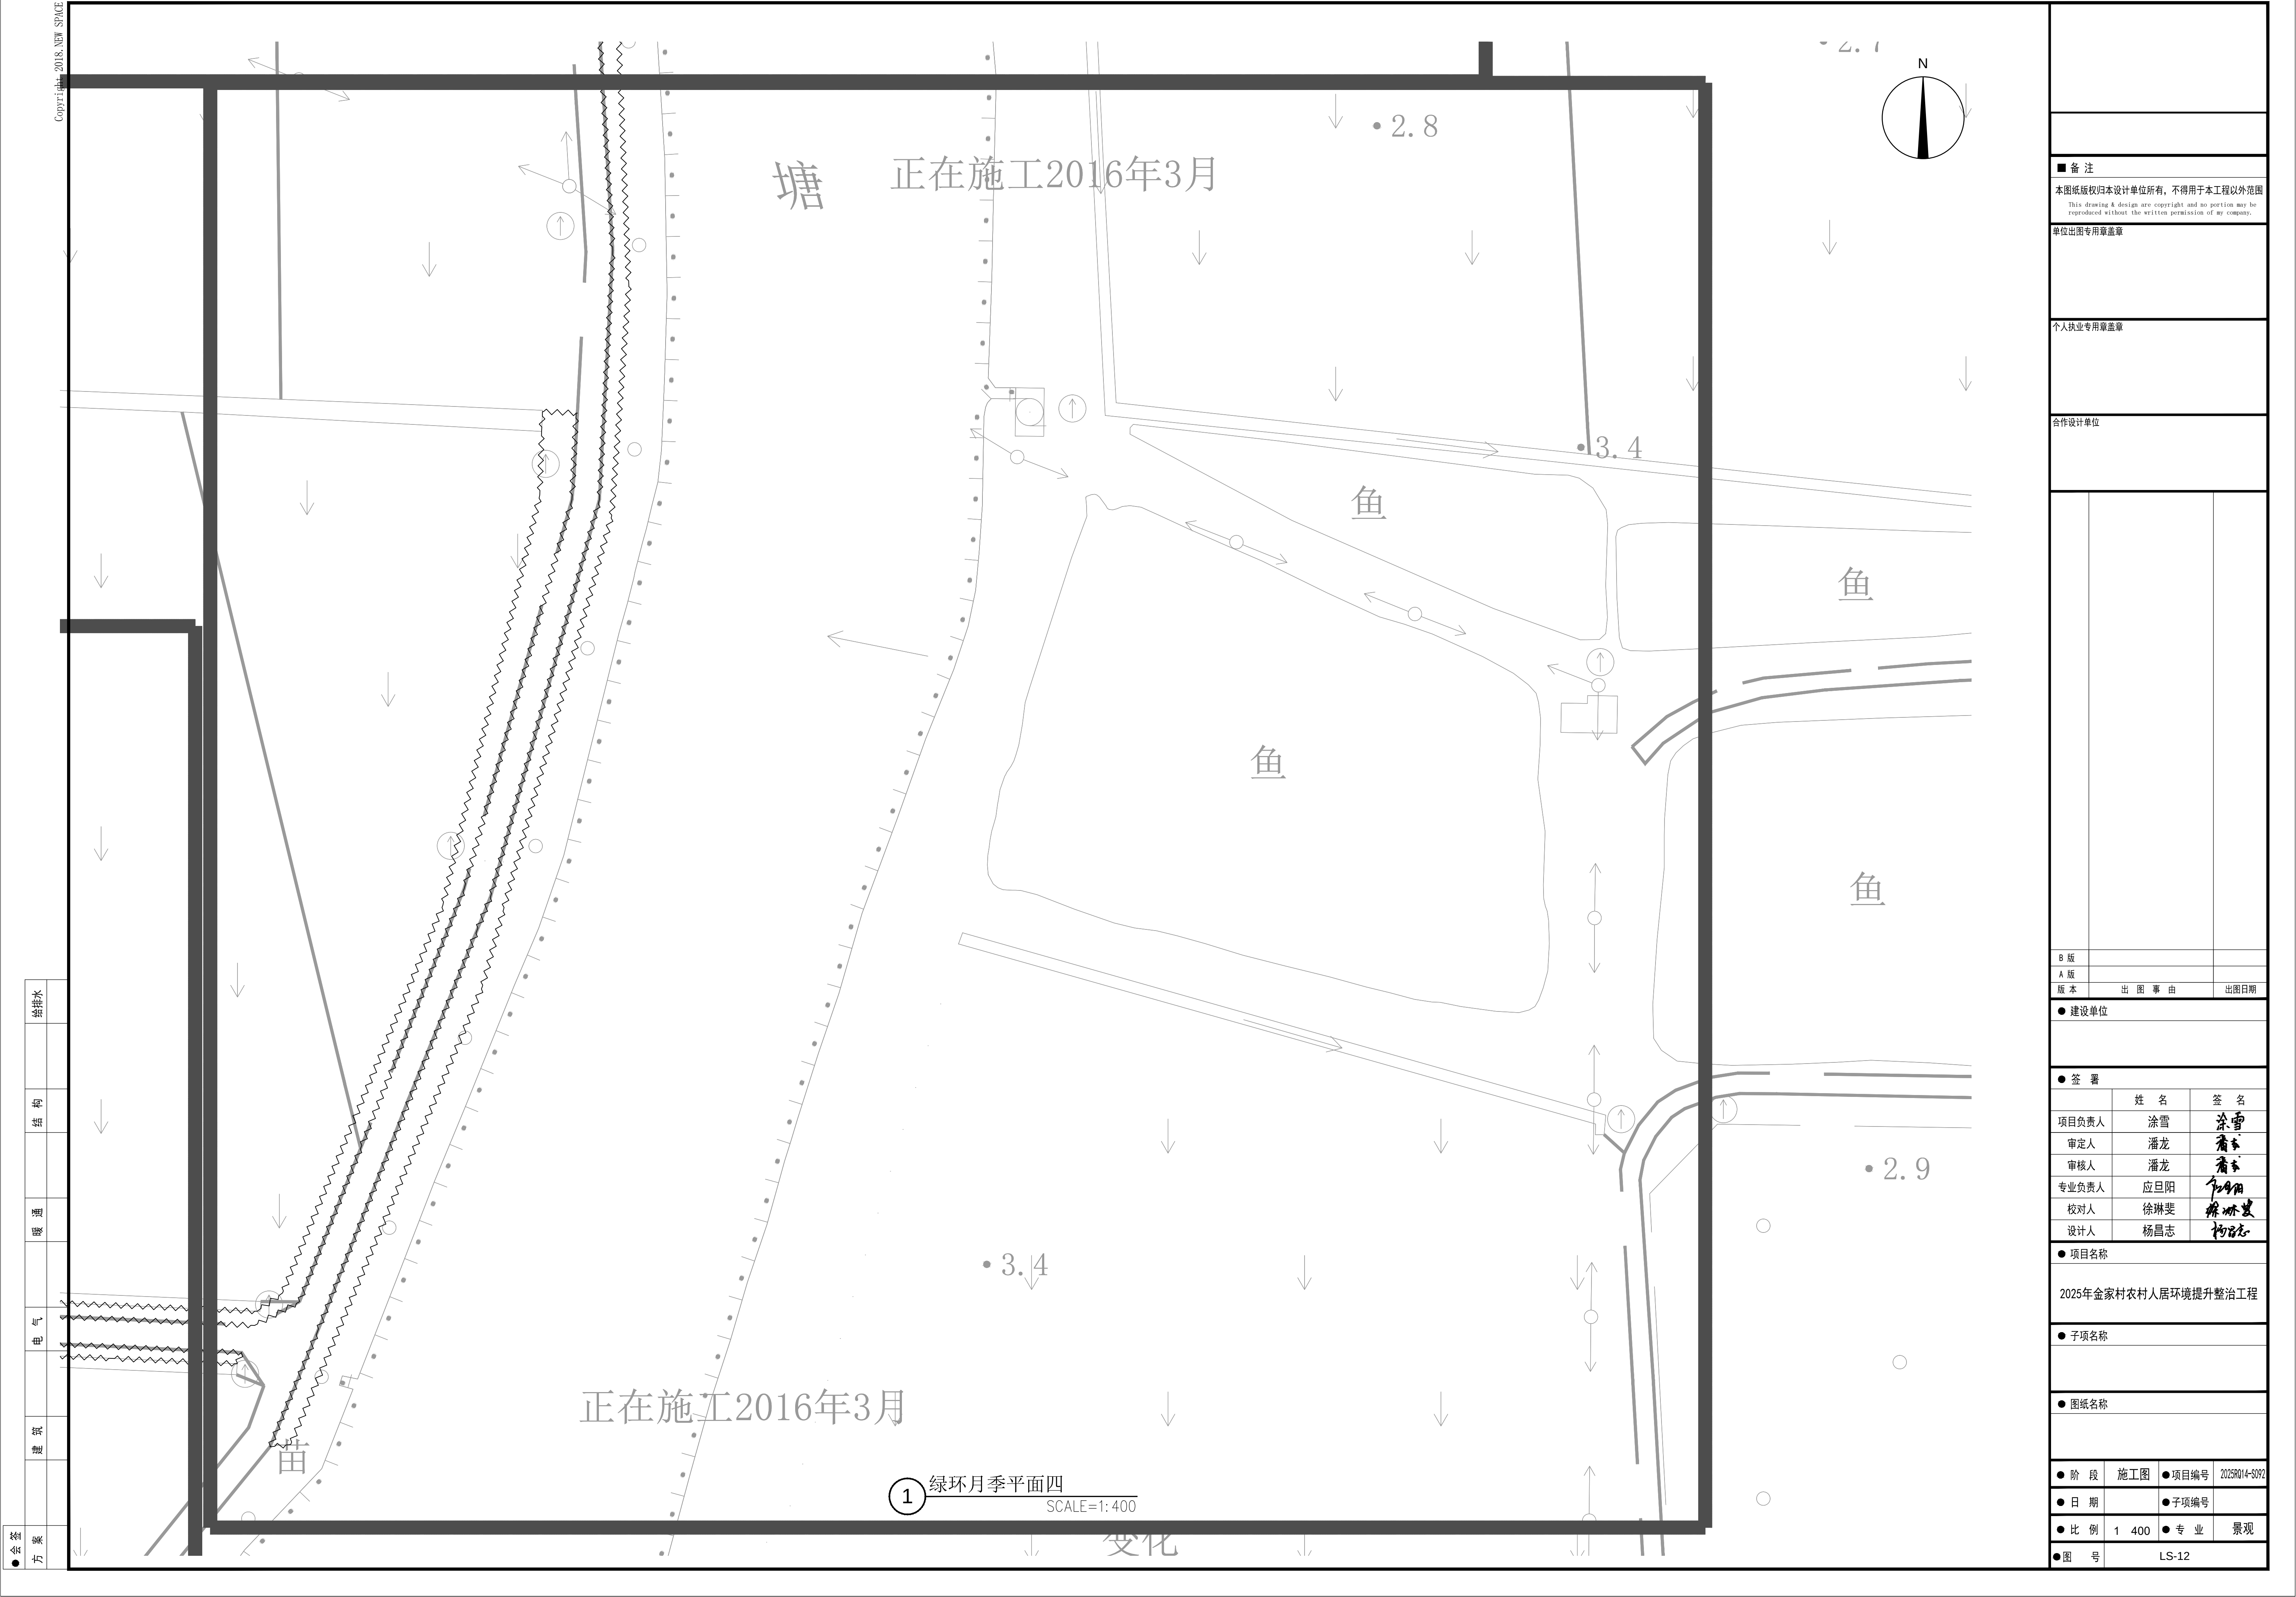


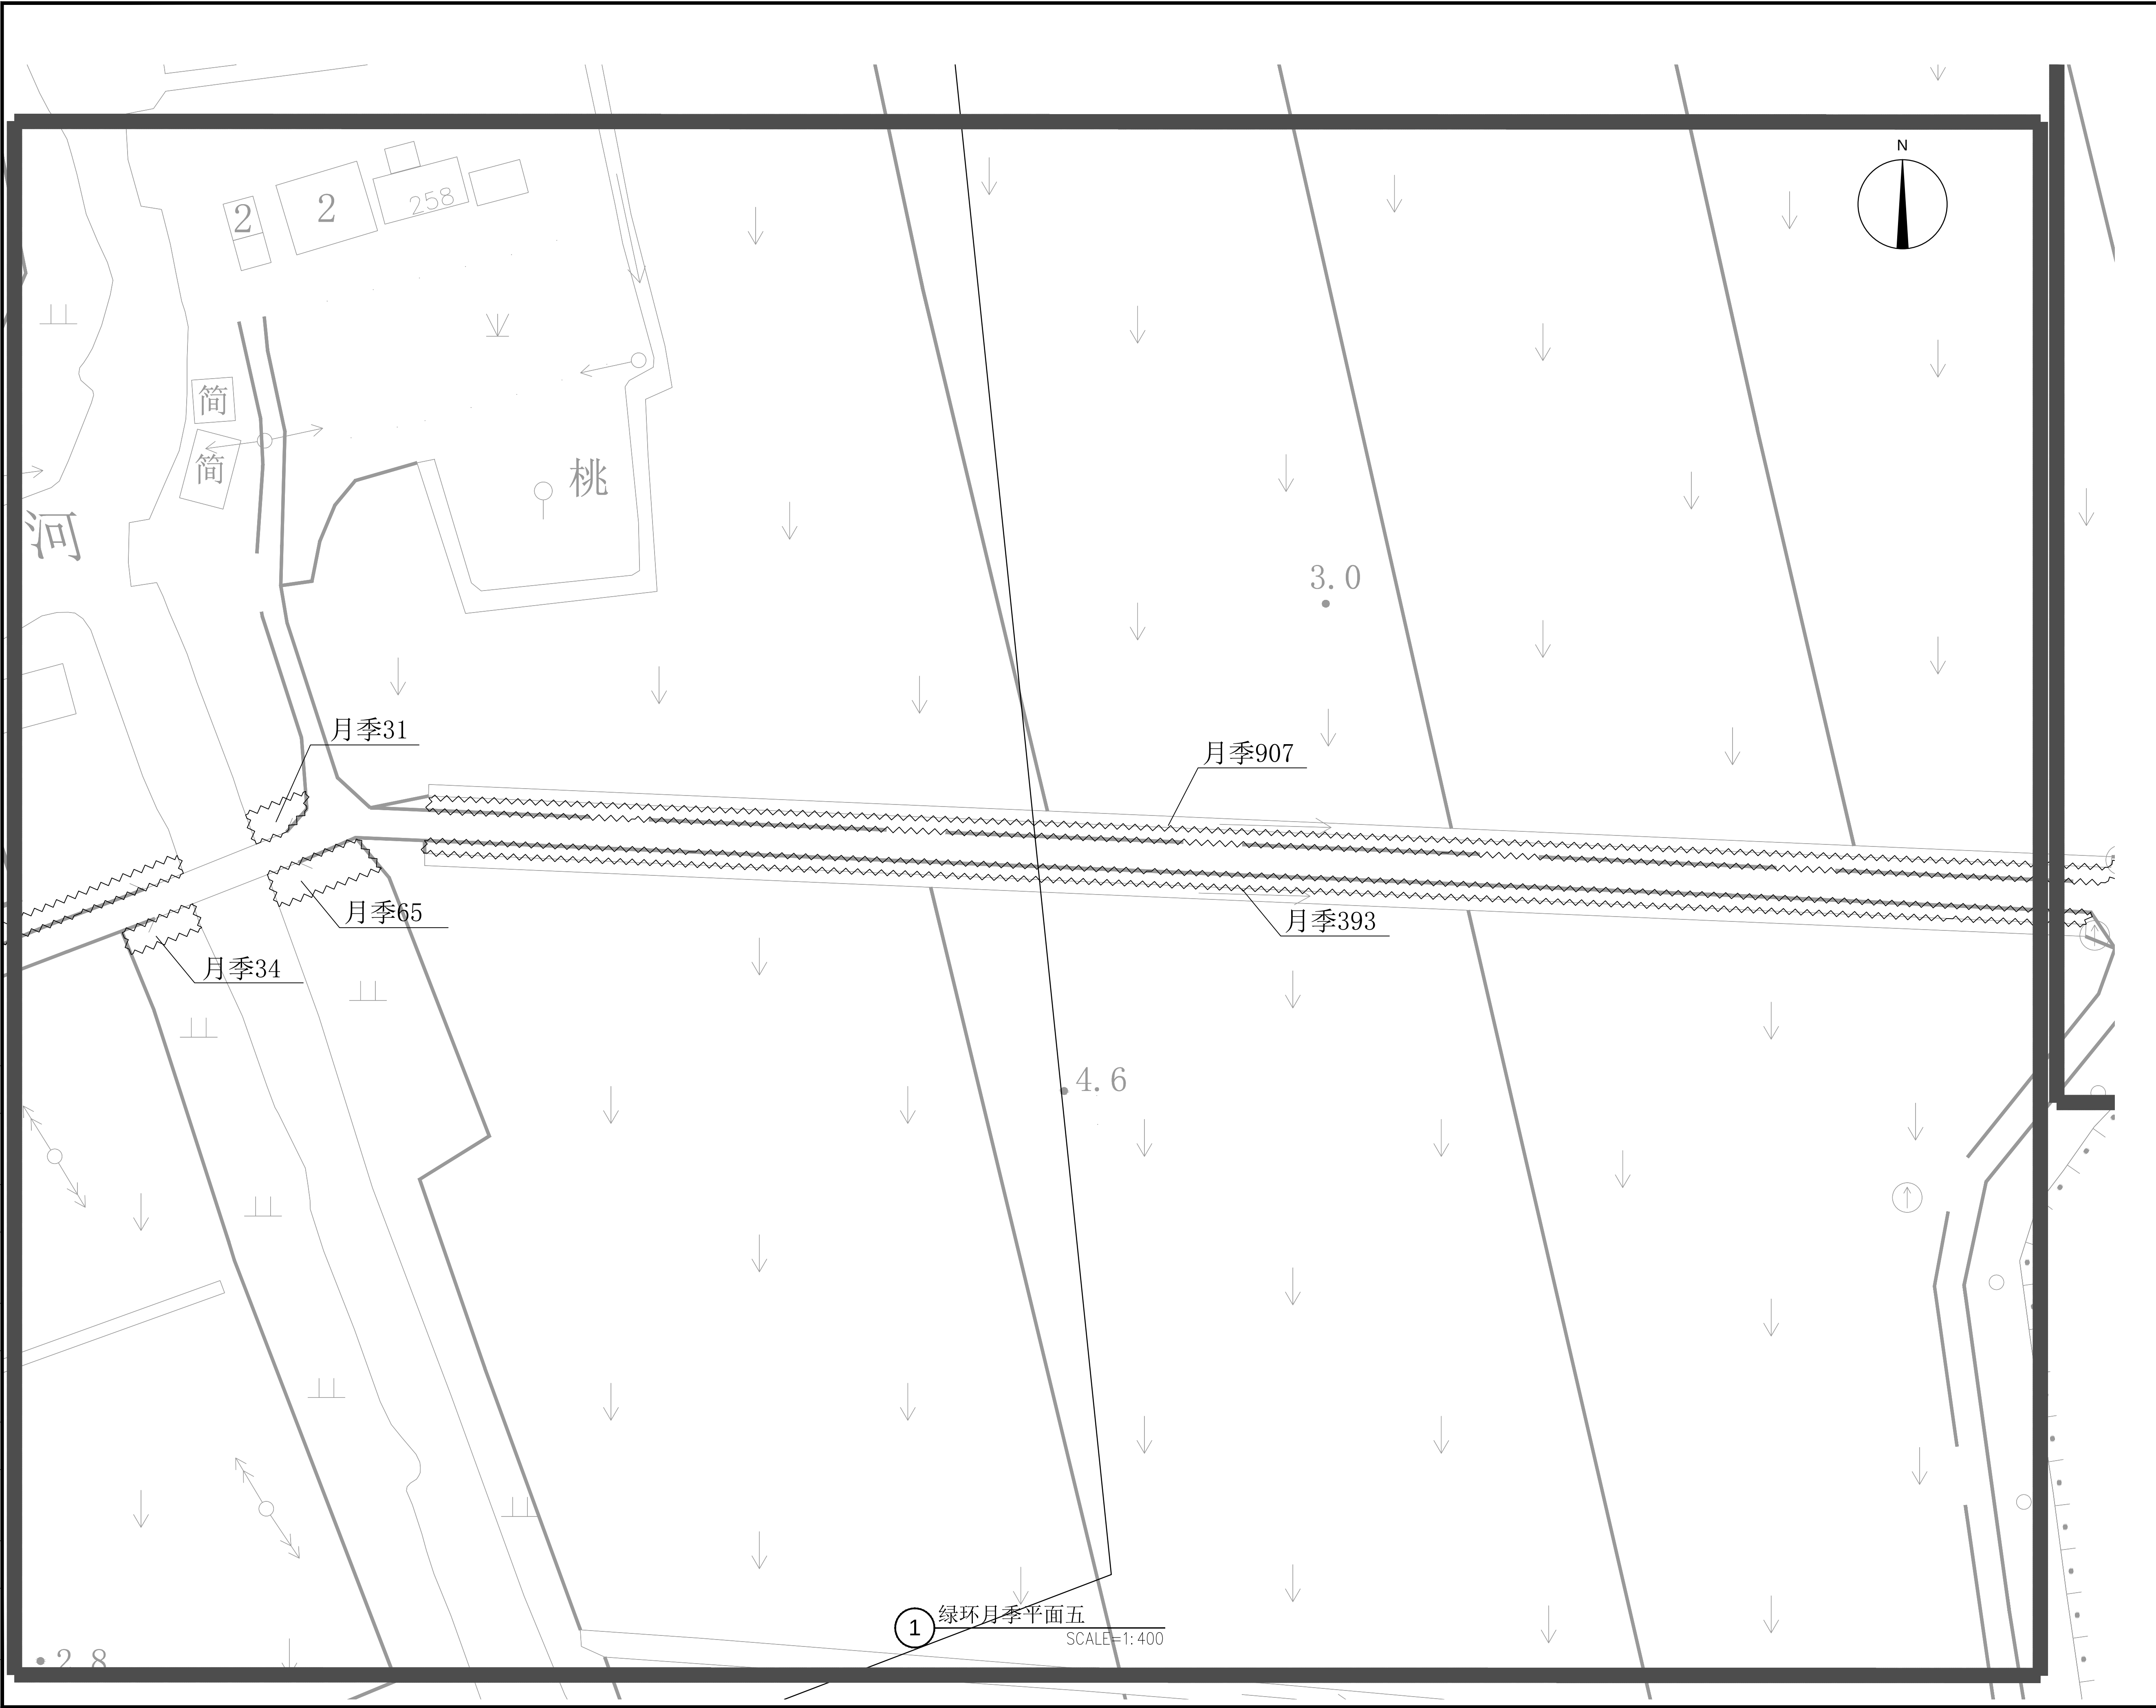

■ 备 注			
本图纸版权归本设计单位所有，不得用于本工程以外范围 This drawing & design are copyright and no portion may be reproduced without the written permission of my company.			
单位出图专用章盖章			
个人执业专用章盖章			
合作设计单位			

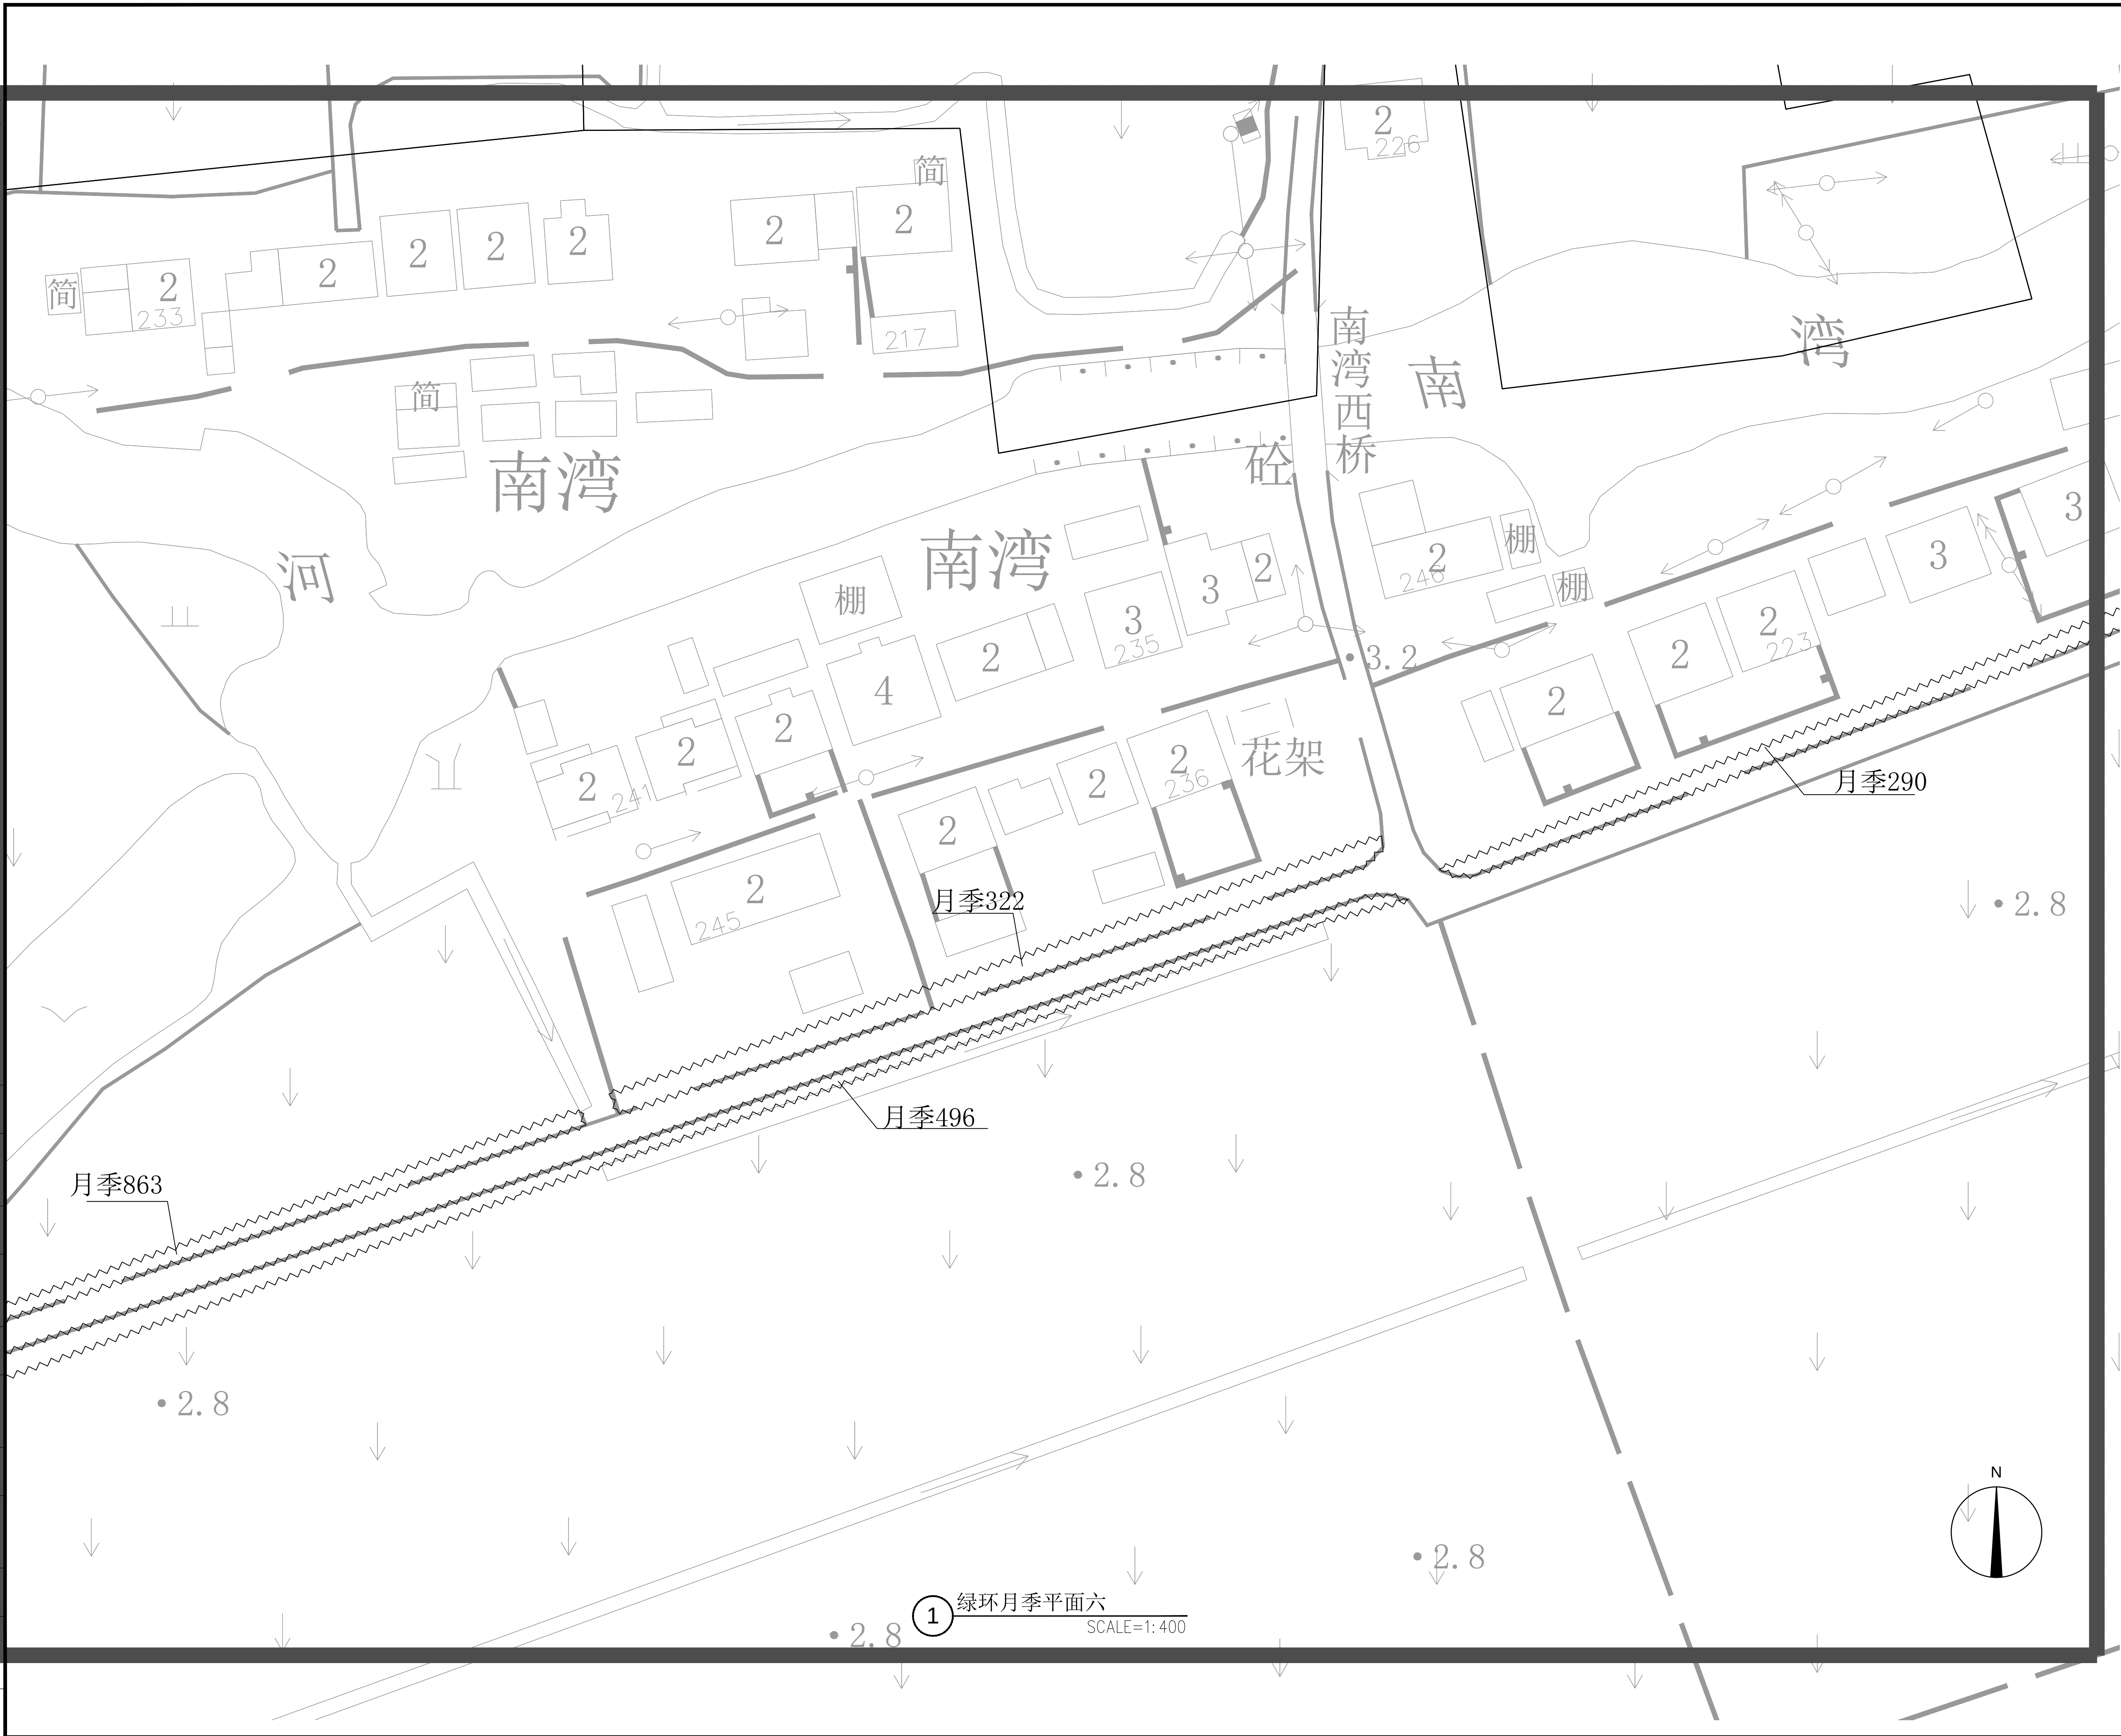

■ 备 注					
本图纸版权归本设计单位所有，不得用于本工程以外范围 This drawing & design are copyright and no portion may be reproduced without the written permission of my company.					
单位出图专用章盖章					
个人执业专用章盖章					
合作设计单位					
B 版					
A 版					
版本		出 图 事 由			出图日期
● 建设单位					
● 签 署					
	姓 名	签 名			
项目负责人	涂雪				
审定人	潘龙				
审核人	潘龙				
专业负责人	应旦阳				
校对入	徐琳斐				
设计人	杨昌志				
● 项目名称					
2025年金家村农村人居环境提升整治工程					
● 子项名称					
● 图纸名称					
● 阶 段	施工图	●项目编号	2025R014-S092		
● 日 期		●子项编号			
● 比 例	1 : 400	● 专 业	景观		
●图 号	LS-14				

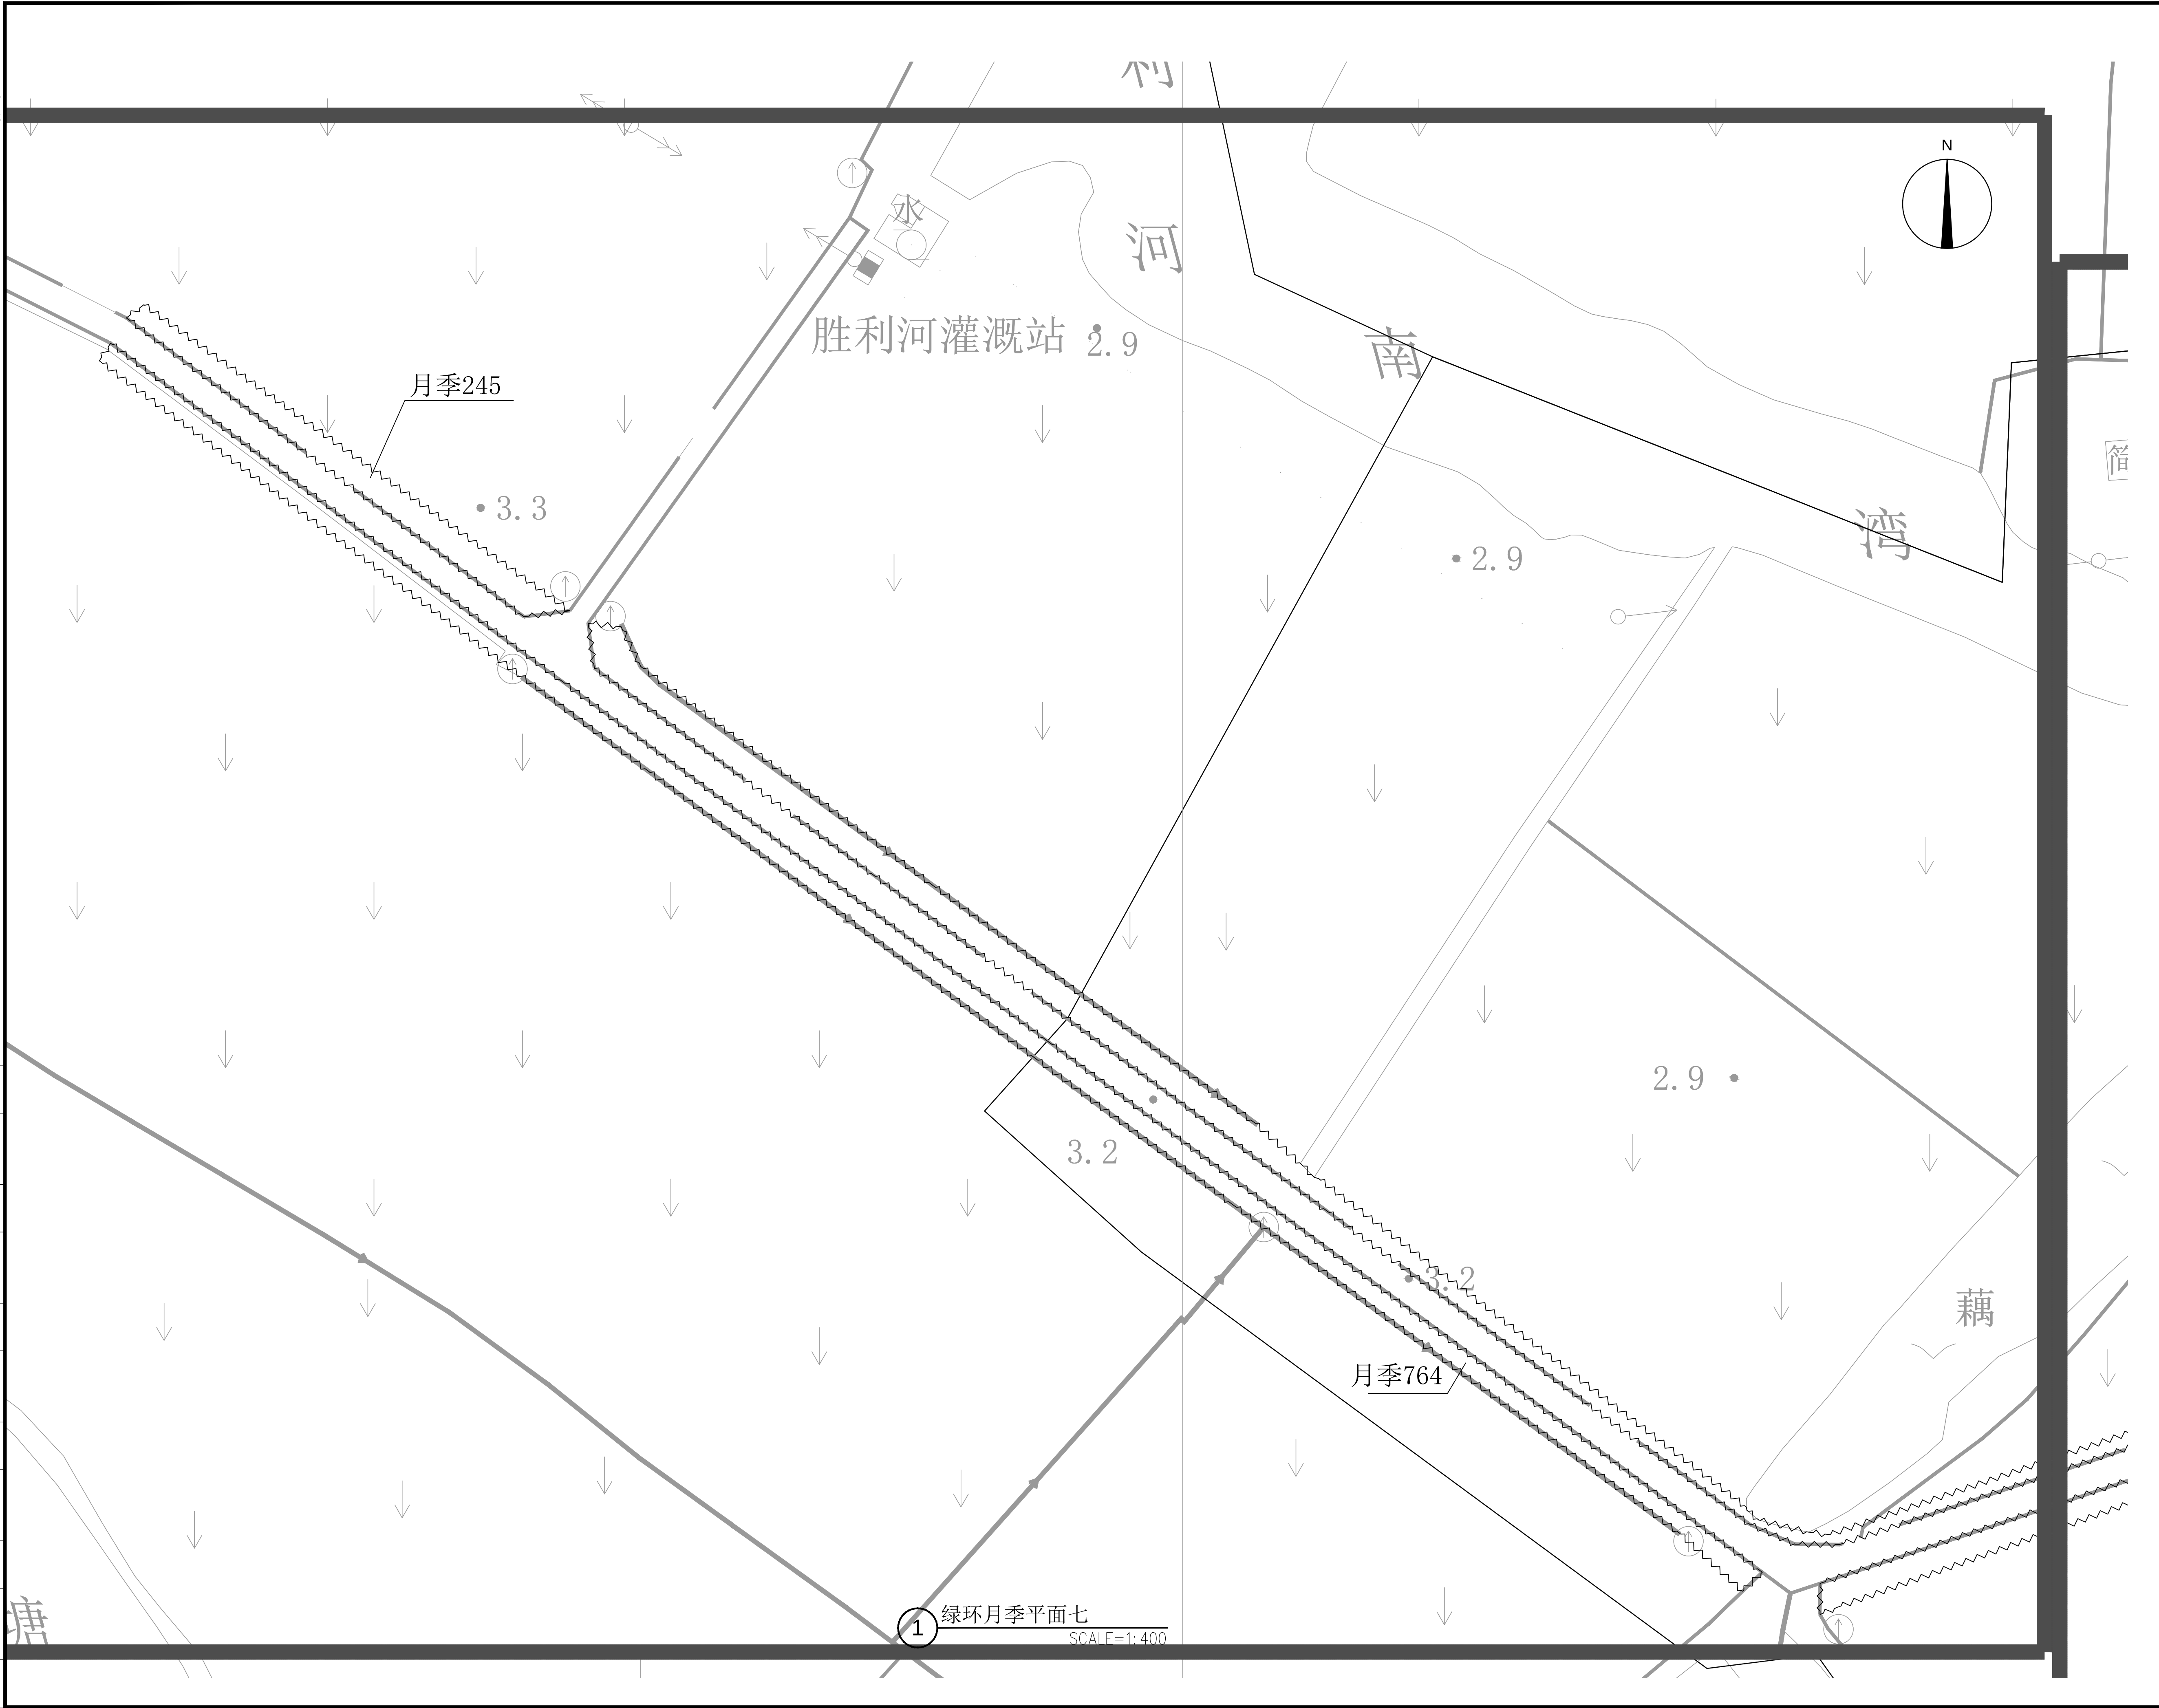

■ 备 注			
本图纸版权归本设计单位所有，不得用于本工程以外范围 This drawing & design are copyright and no portion may be reproduced without the written permission of my company.			
单位出图专用章盖章			
个人执业专用章盖章			
合作设计单位			



■ 备 注			
本图纸版权归本设计单位所有，不得用于本工程以外范围 This drawing & design are copyright and no portion may be reproduced without the written permission of my company.			
单位出图专用章盖章			
个人执业专用章盖章			
合作设计单位			